



CSOMÓPONTOK

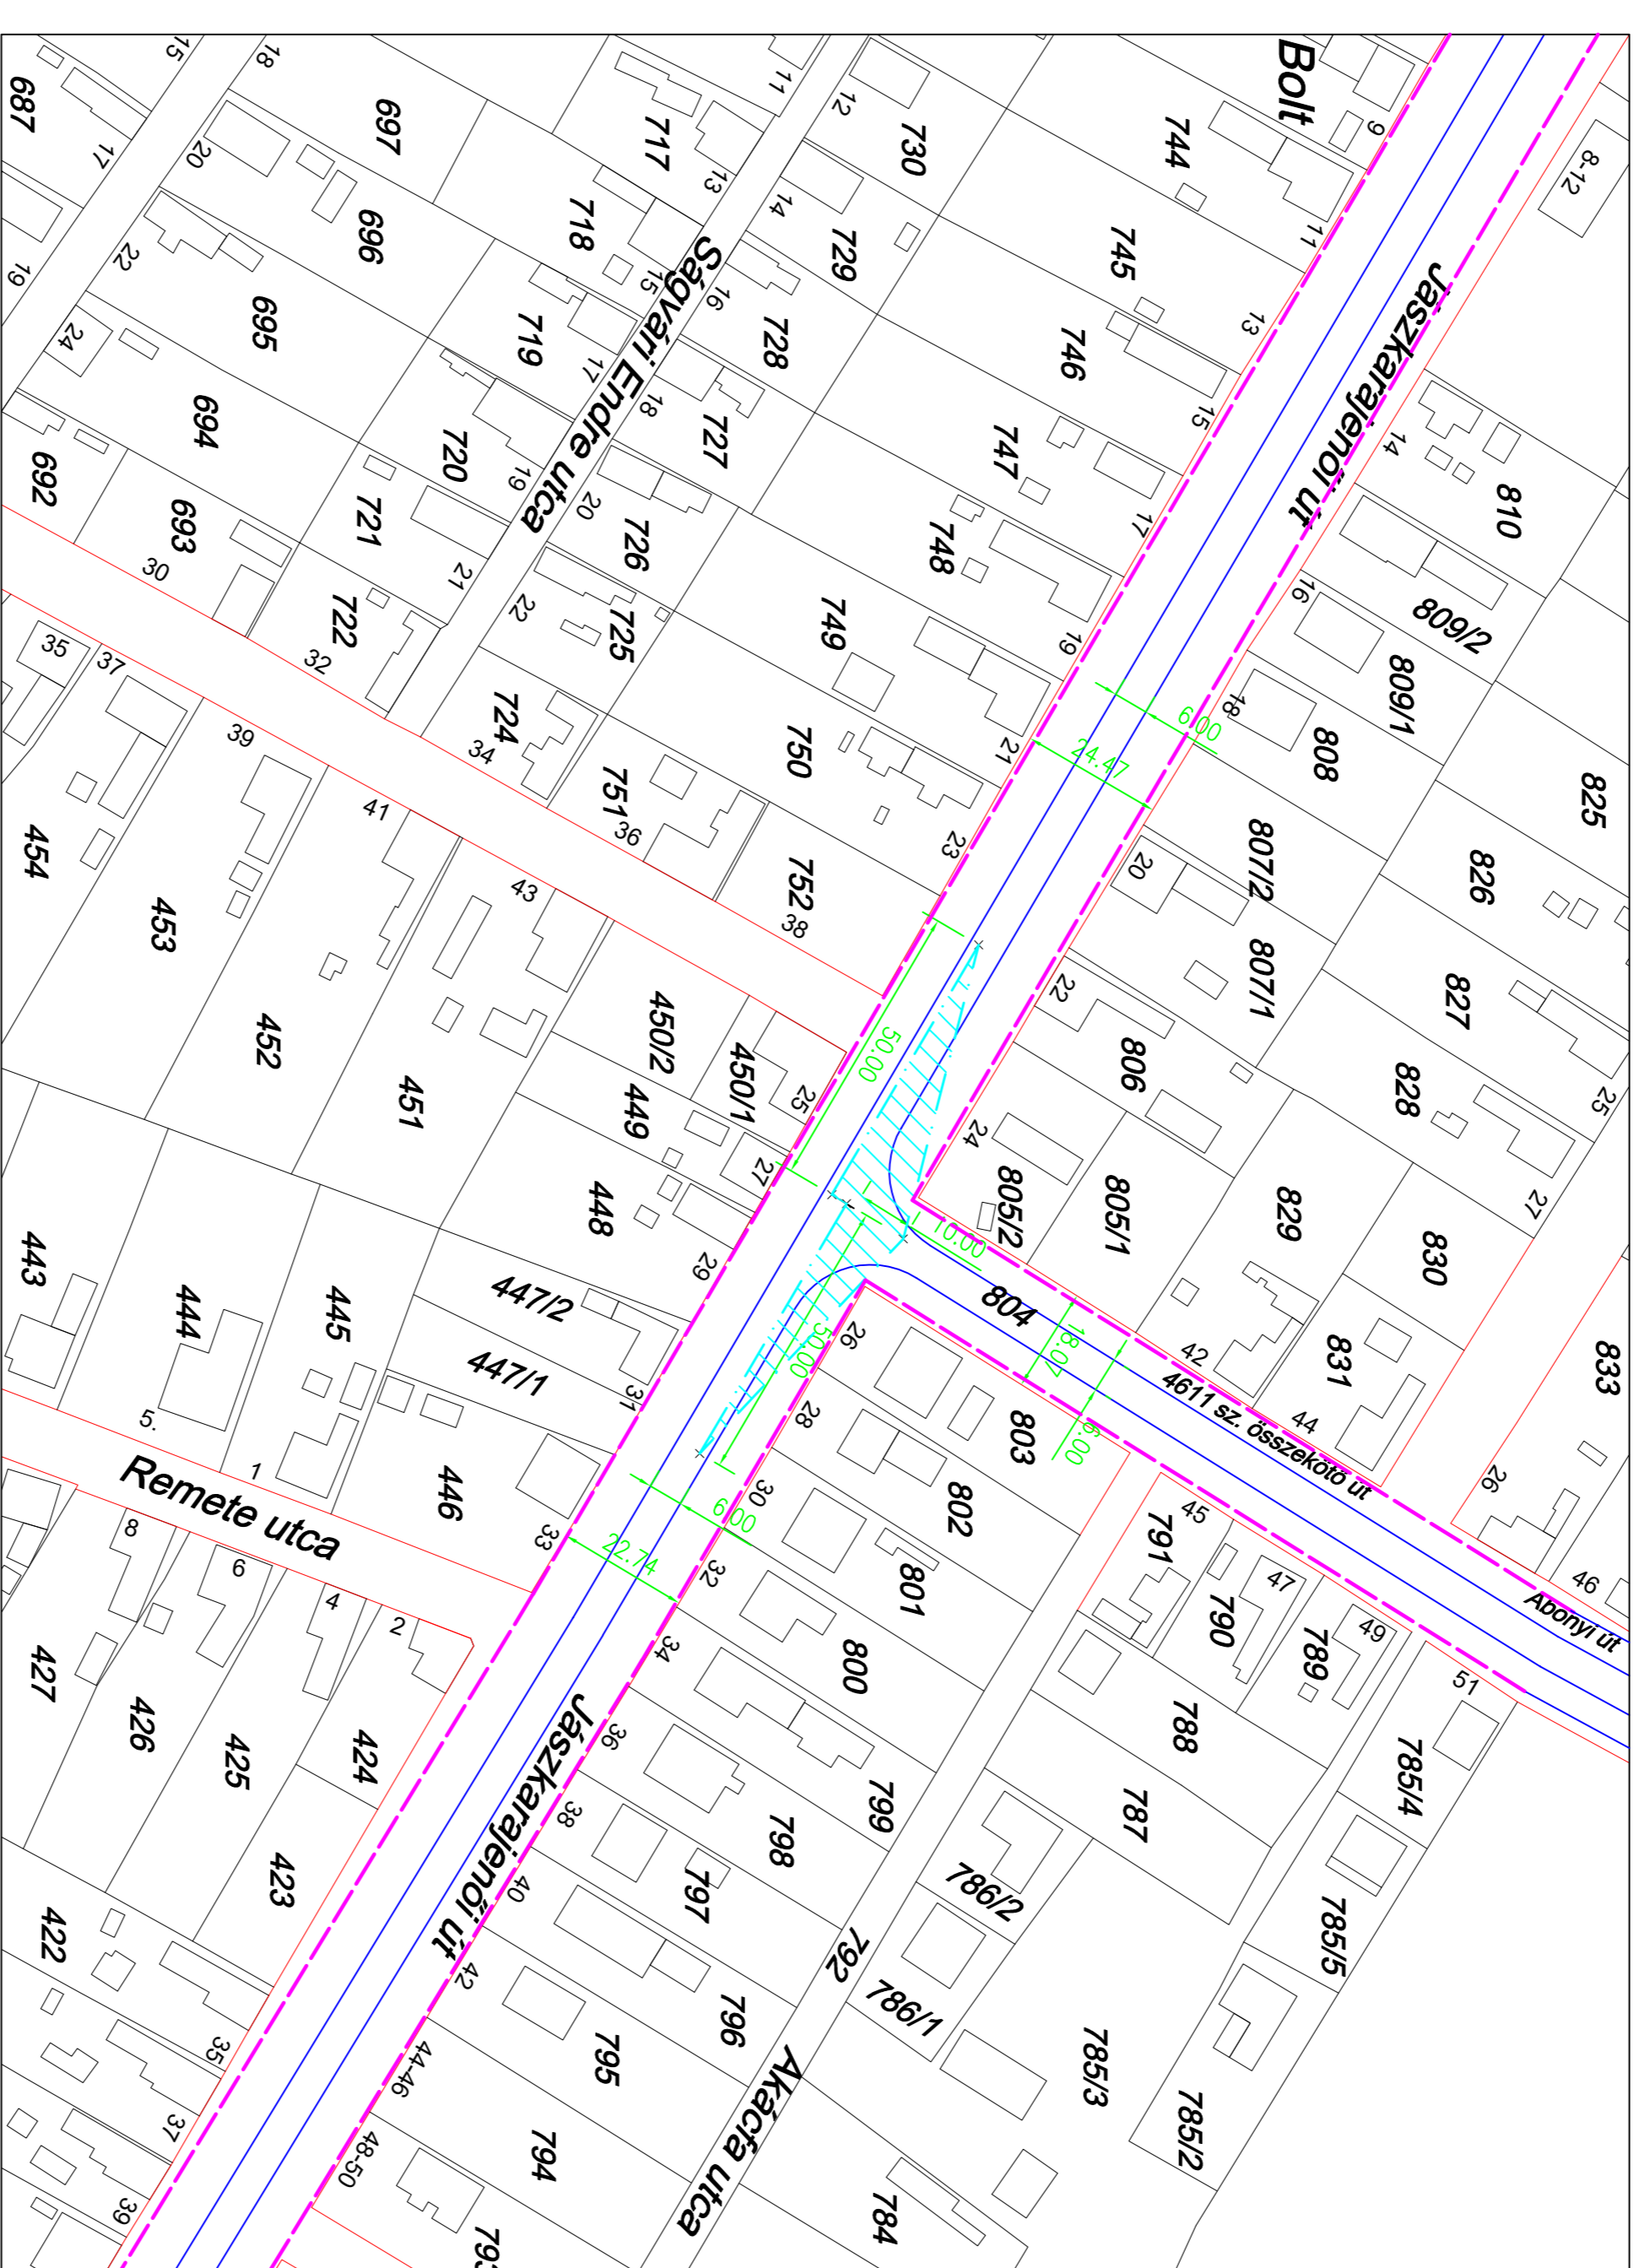

Megjegyzés: A vizsgált csomópontoknál a szabad kildítások biztosítva vannak.

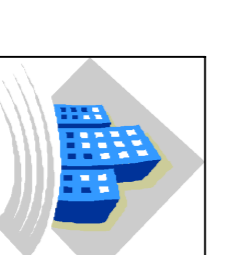

KISZELOVICS ÉS TÁRSA TELEPÜLÉSTERVEZŐ KFT.
5000 SZOLNOK, SZÁNTÓ KRT. 52. II. / 5.

TÖRTÉL KÖZSÉG TELEPÜLÉSRENDEZÉSI TERVE

CSOMÓPONTOK

Méretarány	Dátum	Rajzszám
M = 1 : 1500	Szolnok, 2018. Február	K - 4
Vizsgált településrész TT-1-16-0238 Kiszelovics lakó	Tervezőtervező Iroda TK-16-0538 Kovács Ferenc	Személyes felügyelés Molnár Gyula András