


TÖRTTEL

KÖZSÉG

TELEPÜLÉSRENDÉZÉSI TERVE

M = 1 : 4 000

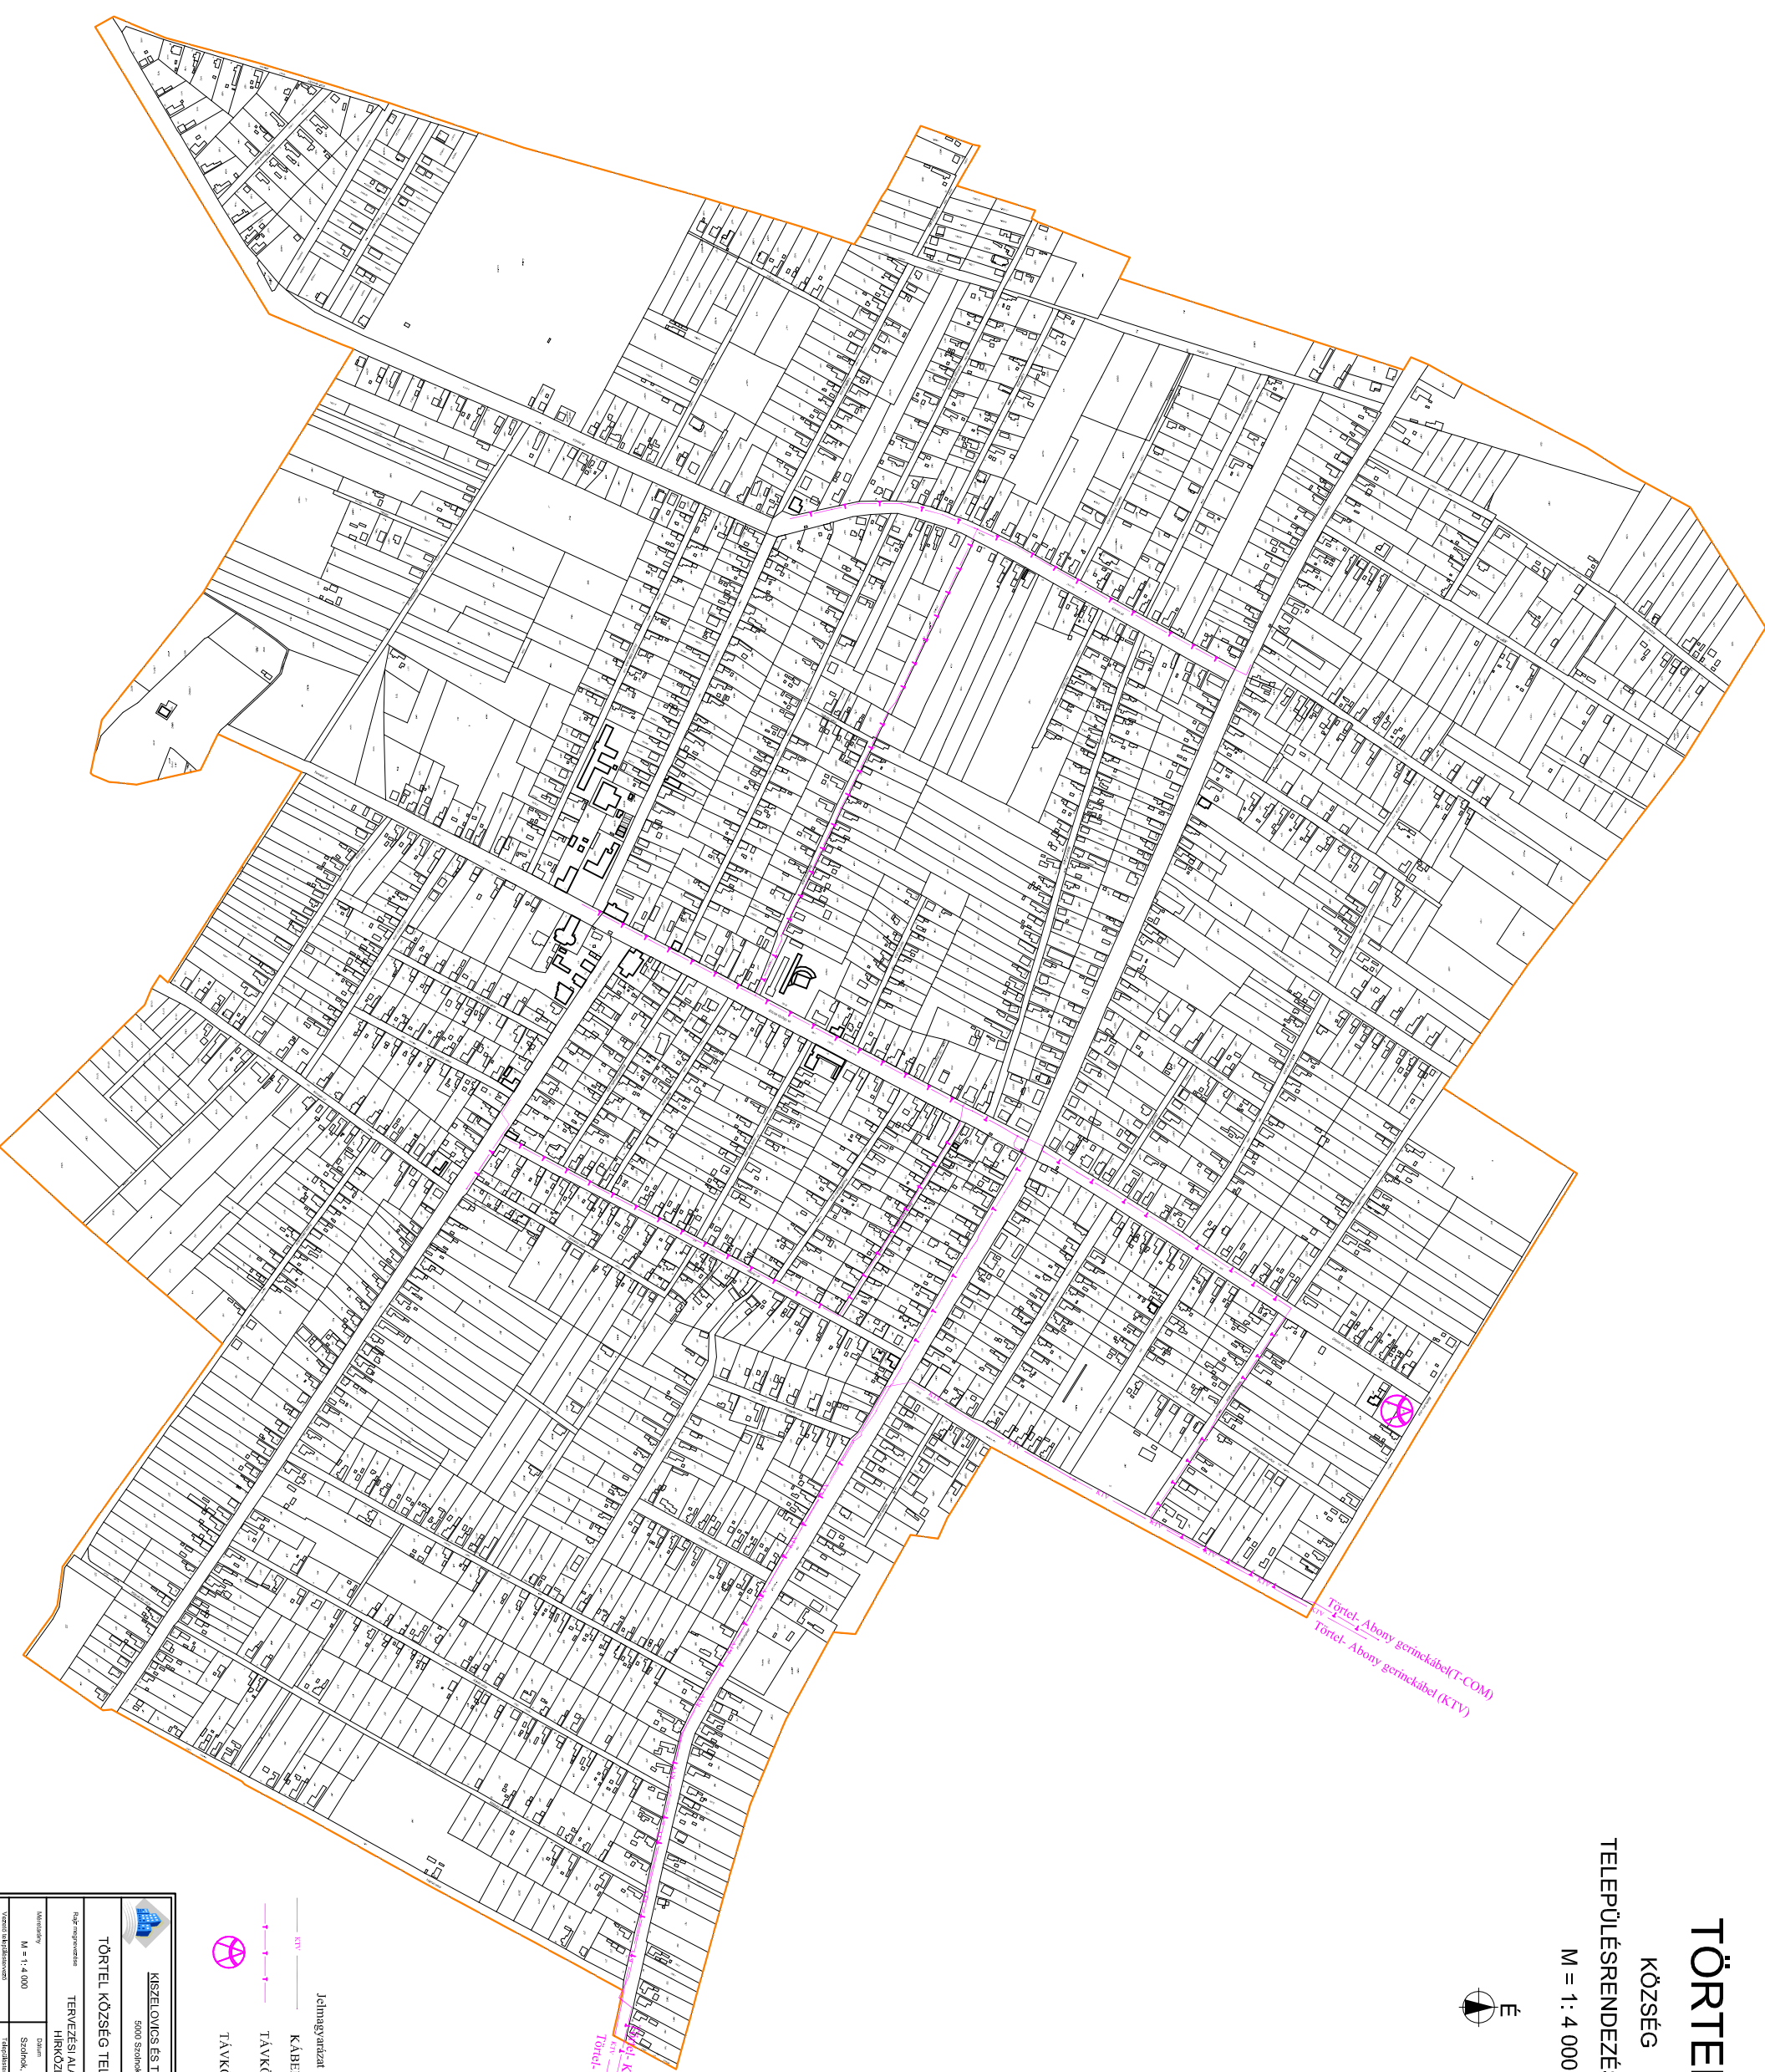

Törtel- Abony gerincábel(T-COM)
Törtel- Abony gerincábel(KTV)

Törtel- Kaposvári gerincábel(T-COM)
Törtel- Kaposvári gerincábel(KTV)

- Jelmagyvatat
- KABEL TV GERINCÁKABEL
- TÁVKÖZLŐ GERINCÁKABEL
- TÁVKÖZLŐ ADÓTORONY

KISZELŐVŐCS ÉS TÁRSÁSA TELEPÜLÉSTERVEZŐ KFT.
5000 Székhely, Székhely Kft. 52. 1/5

TÖRTTEL KÖZSÉG TELEPÜLÉSRENDÉZÉSI TERVE
TERVEZÉSI ALAPTERVEK II. (BELTERÜLETI)
HÍRKÖZLESI VÍZSZÁLLÍTÁS

Művelet	Dátum	Részlet
M = 1:4 000	Szeptember 2016. Február	H - 2
VIZSÉRTÉKELÉS	Műhelytanulmány	PLÁNY BÍRÓ
Készítve	180-18/2017	