

TÖRTEL


KÖZSÉG


TELEPÜLÉSRENDEZÉSI TERVE

M = 1 : 4 000



Közterületek

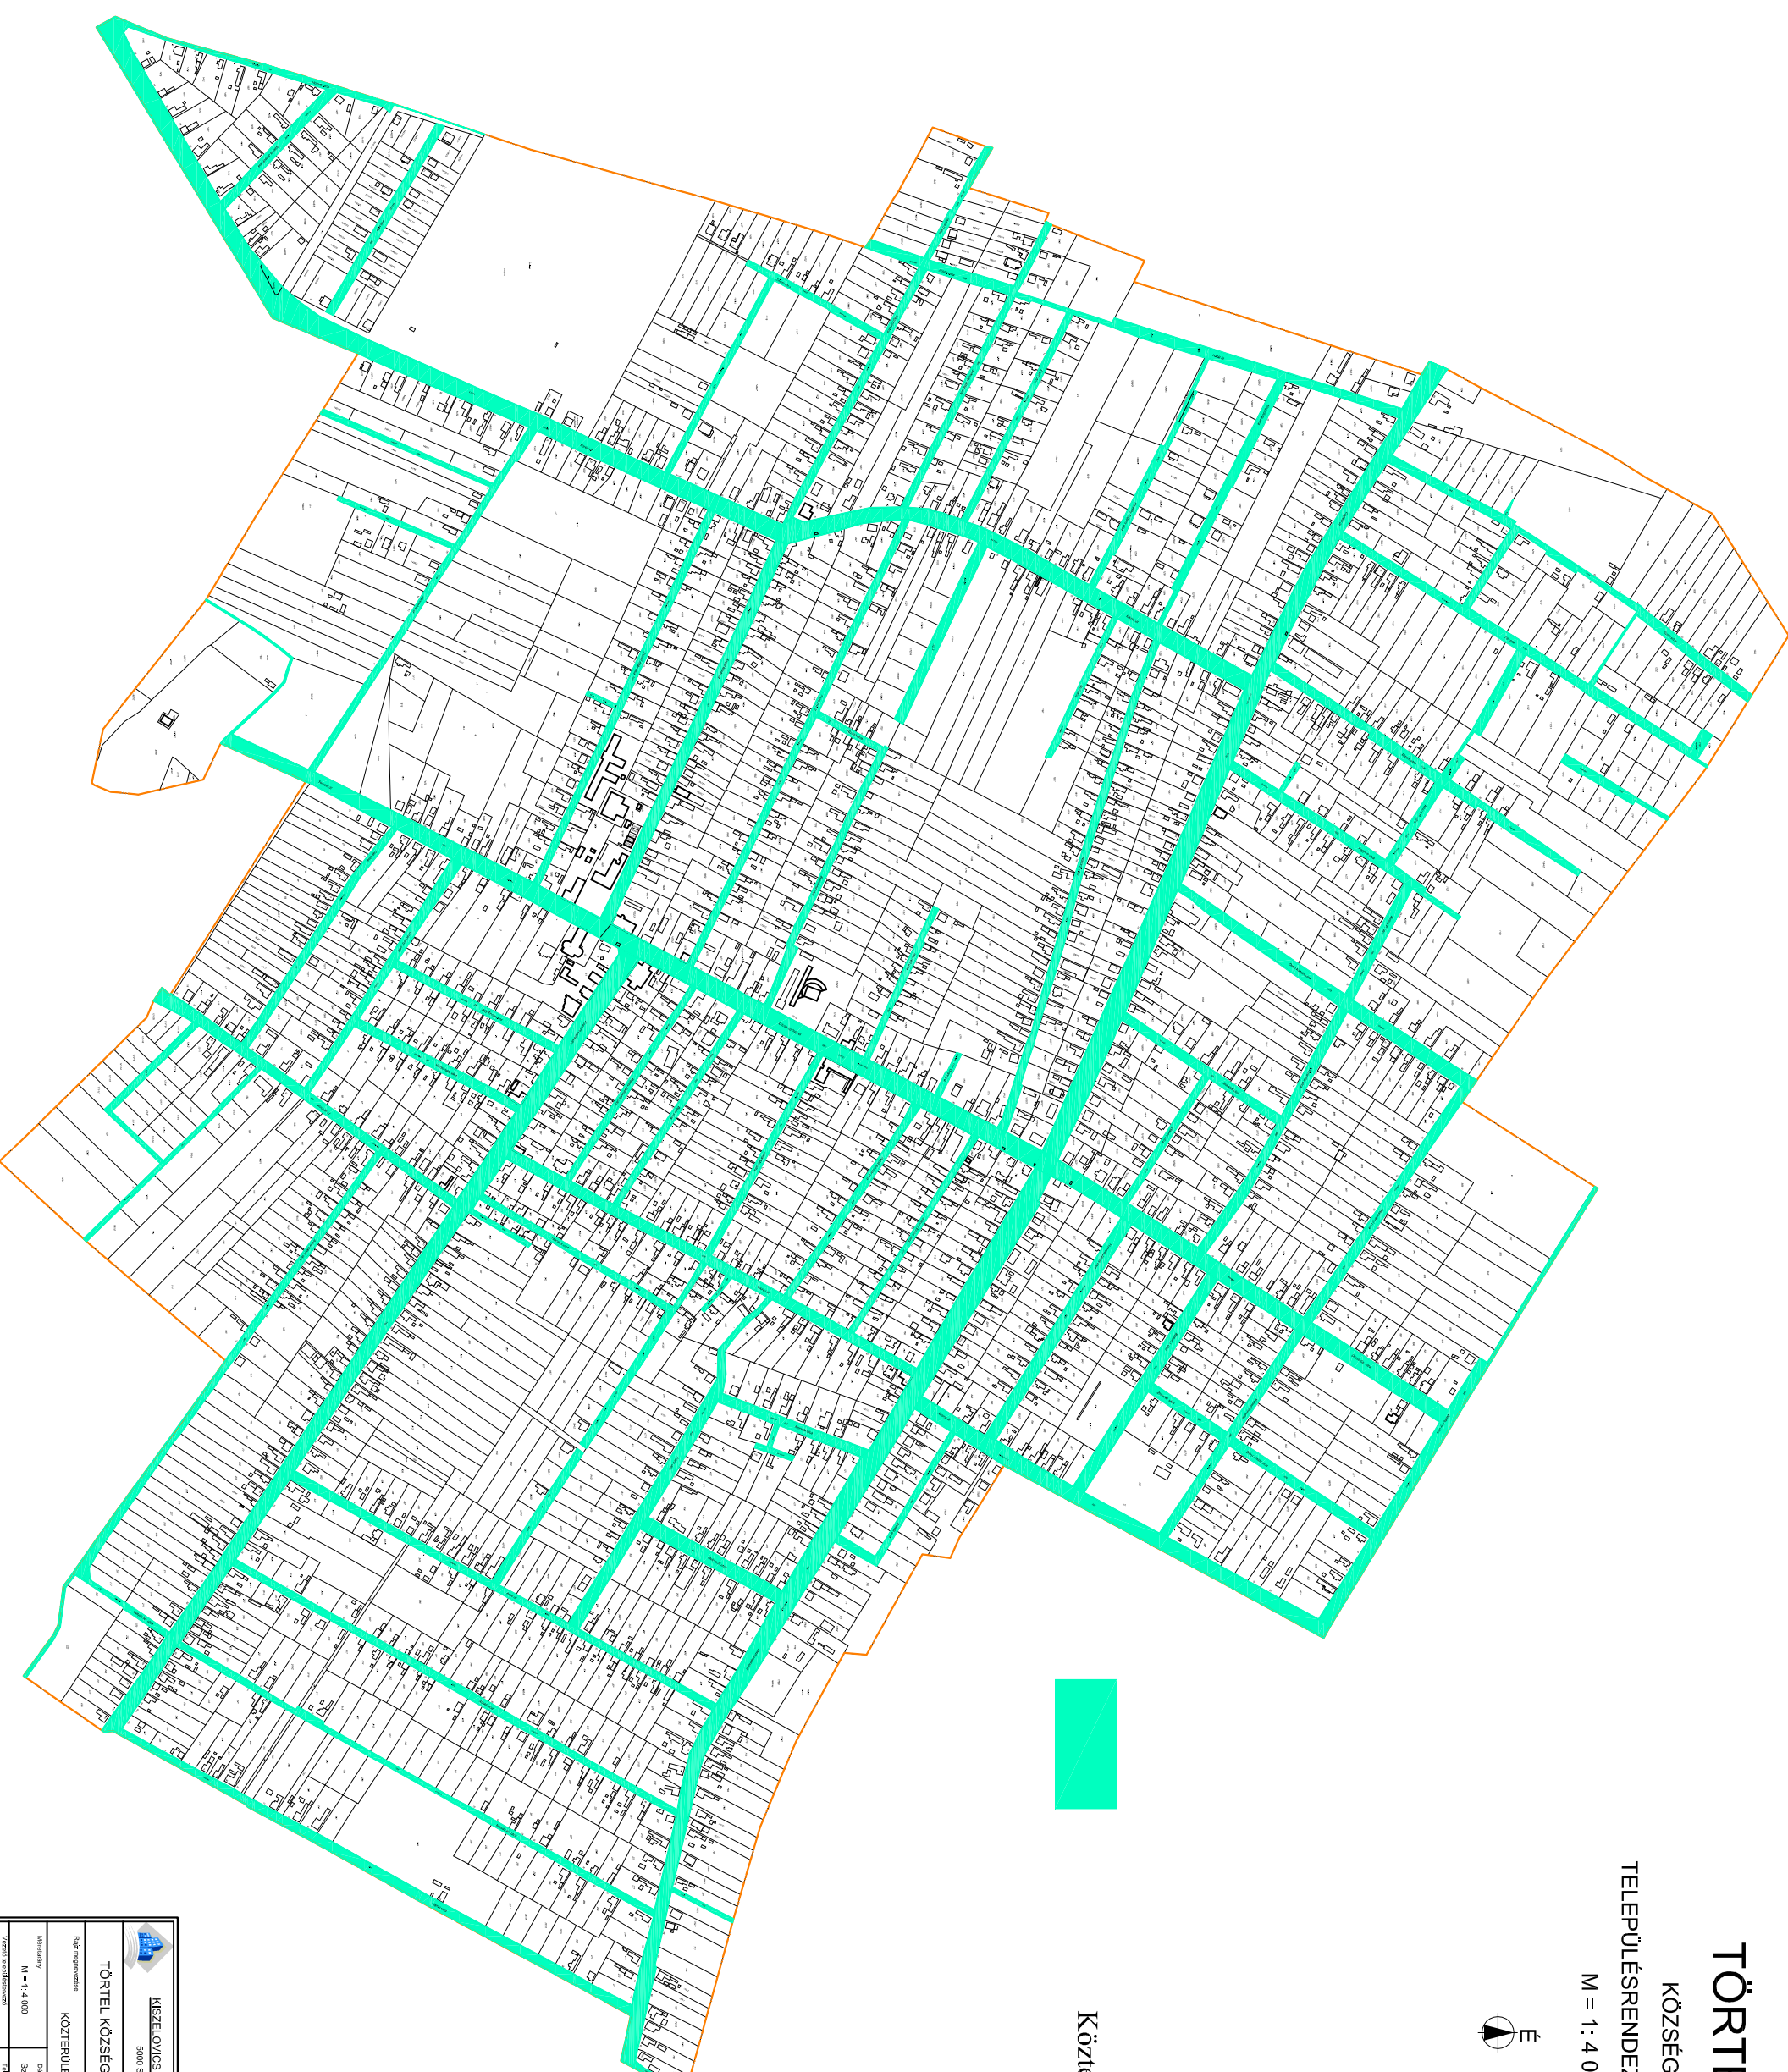

**KISZÉLOVICS ÉS TÁRSA TELEPÜLÉSTERVEZŐ KFT.**
5000 Székely, Széchenyi Krt. 52. II/5

TÖRTEL KÖZSÉG TELEPÜLÉSRENDEZÉSI TERVE

| Rajz megnevezése | | | |
|---|-------------------------|-------------|--|
| KÖZTERÜLETEK | | | |
| Méretarány | Dátum | Rajzszám | |
| M = 1 : 4 000 | Székely, 2016. Júl. 14. | KT-1 | |
| Vezető tervező | Tervezők | Számjegyzék | |
|  Kiszélovics | Tóth, Cs. / Kiszélovics | | |
| Tervezők | Készítők | | |
| Kiszélovics | Kiszélovics | | |