


# TÖRTEL



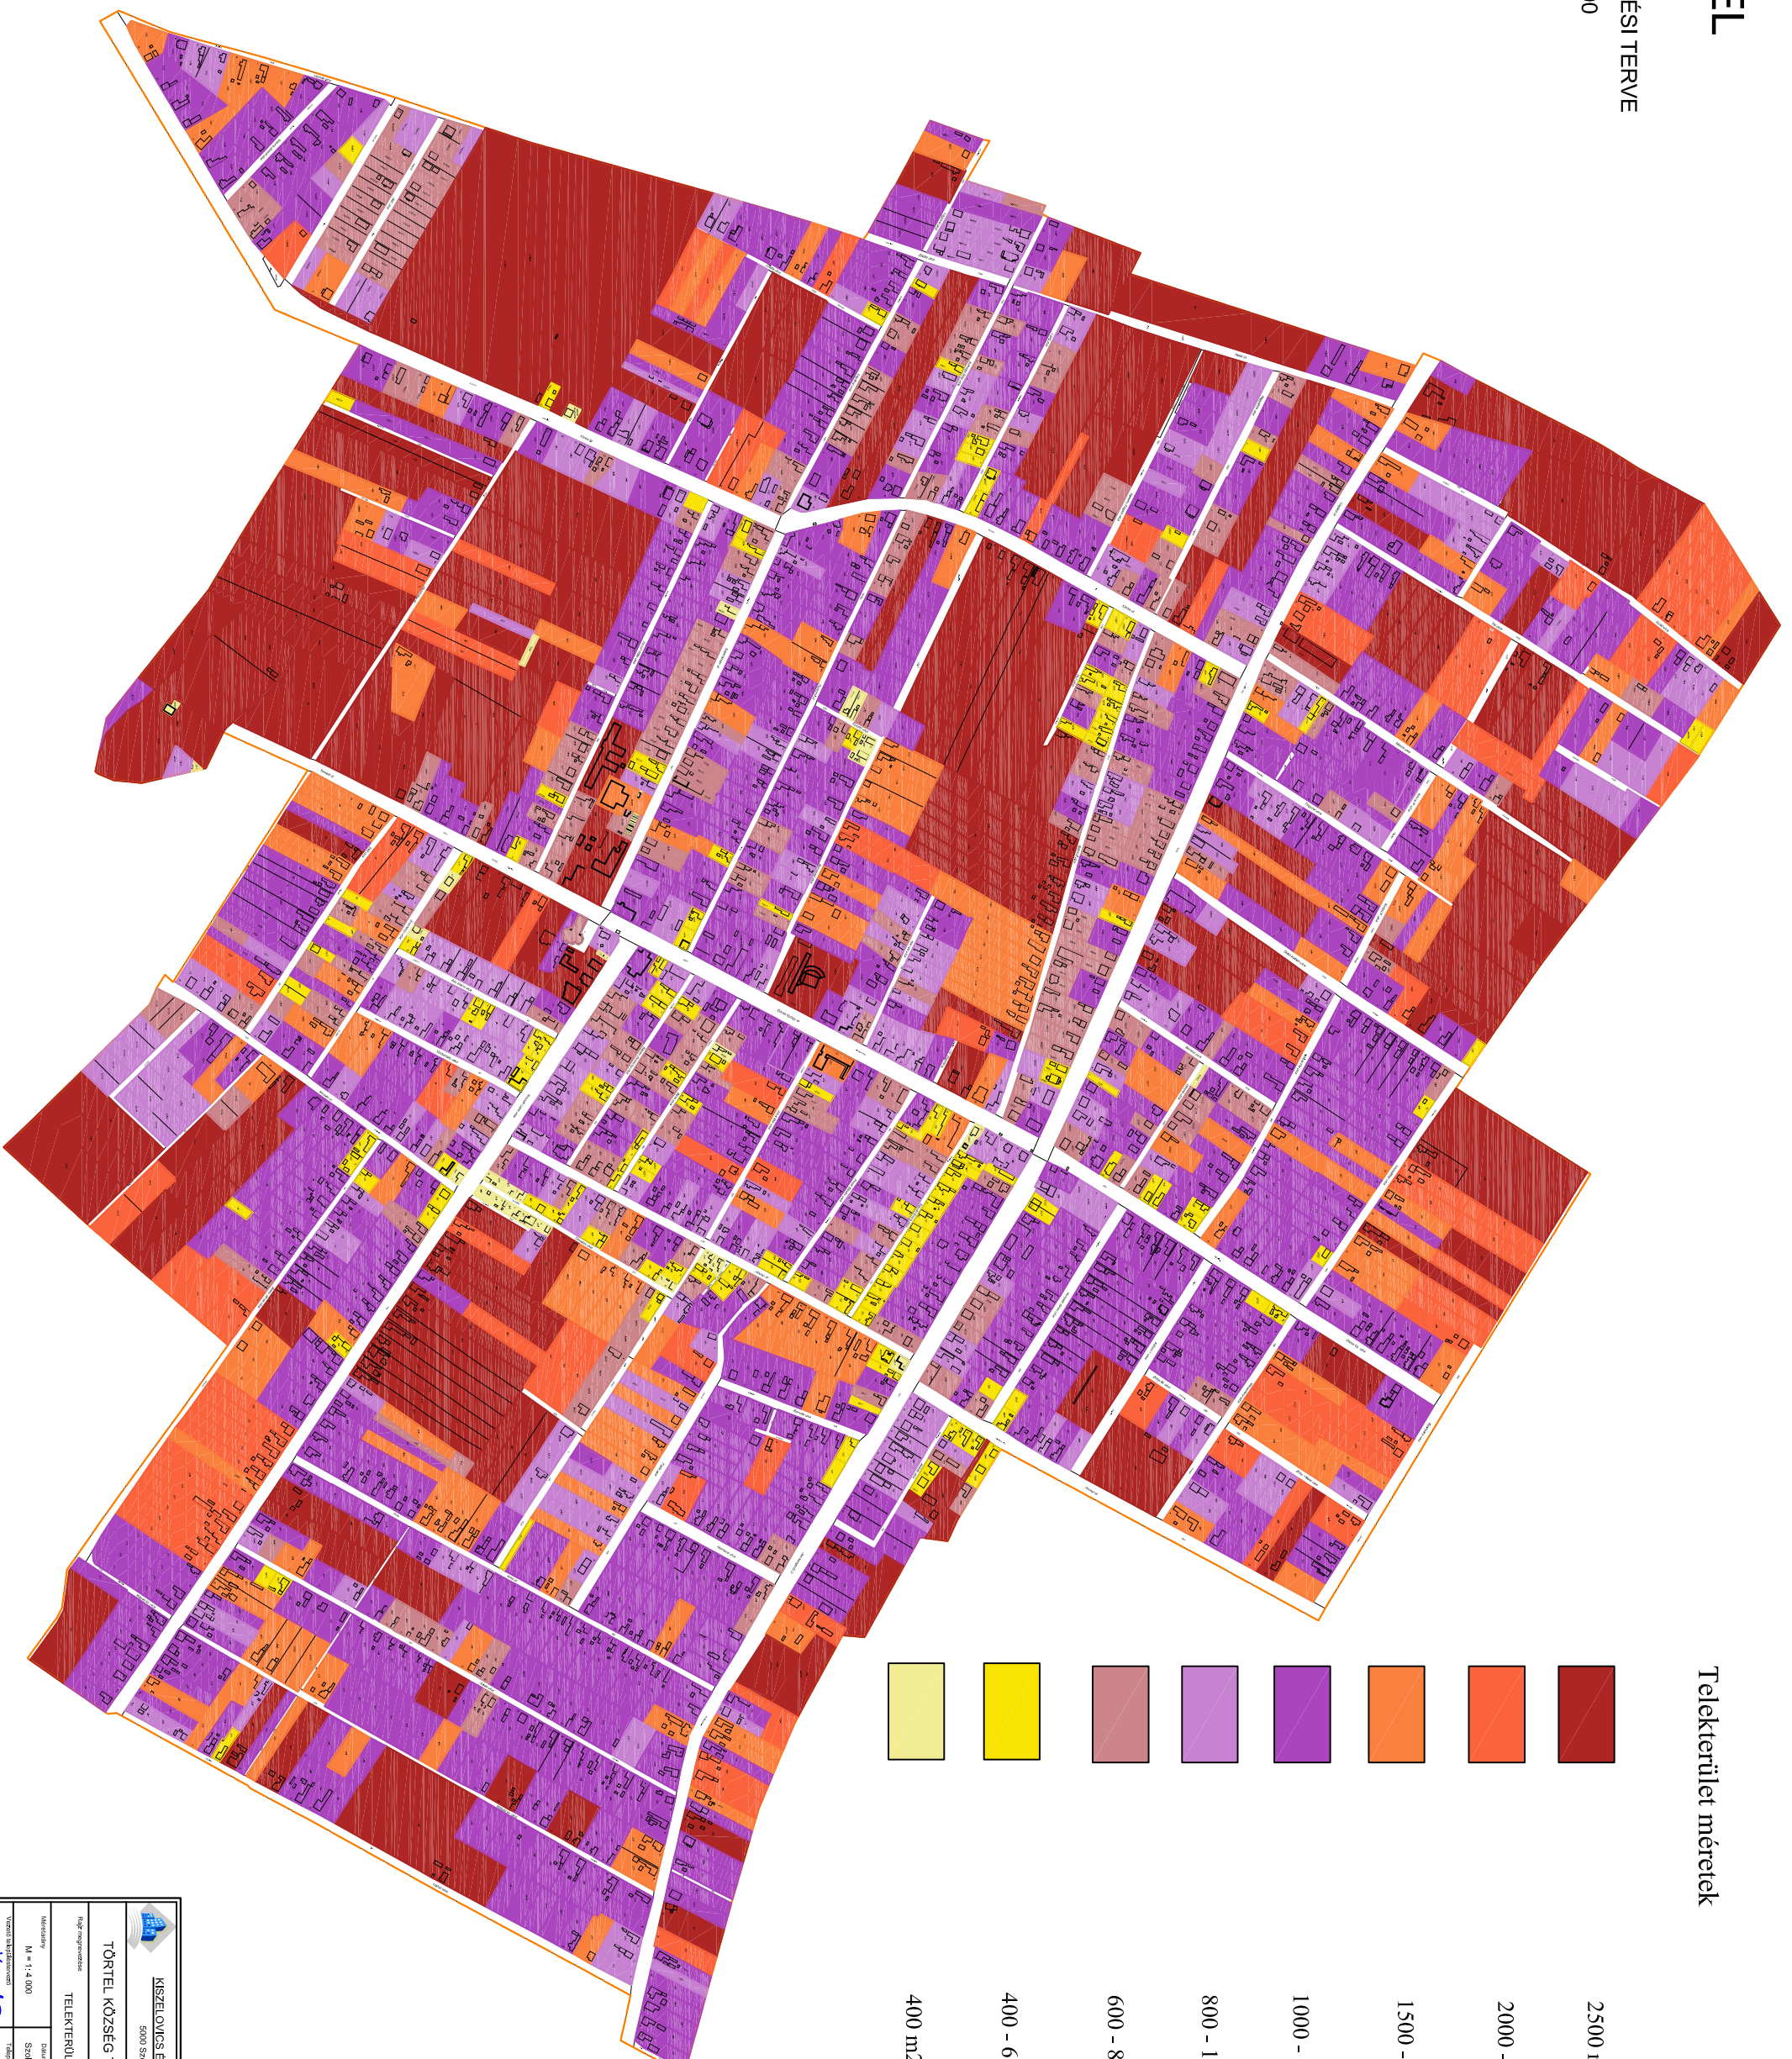


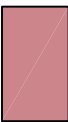


KÖZSÉG


TELEPÜLÉSRENDEZÉSI TERVE

M = 1: 4 000



## Telekterület méretek

|   |                                   |
|---|-----------------------------------|
|  | 2500 m <sup>2</sup> felett        |
|  | 2000 - 2500 m <sup>2</sup> között |
|  | 1500 - 2000 m <sup>2</sup> között |
|  | 1000 - 1500 m <sup>2</sup> között |
|  | 800 - 1000 m <sup>2</sup> között  |
|  | 600 - 800 m <sup>2</sup> között   |
|  | 400 - 600 m <sup>2</sup> között   |
|  | 400 m <sup>2</sup> alatt          |

**KISZÉLOVICS ÉS TÁRSA TELEPÜLÉSRENDEZŐ KFT.**  
5000 Székhely, Székhely Kft. 52. 1/5

**TÖRTEL KÖZSÉG TELEPÜLÉSRENDEZÉSI TERVE**

TELEKTERÜLETMÉRÉTI VIZSGÁLAT

|                              |                             |             |
|------------------------------|-----------------------------|-------------|
| Méretarány                   | Dátum                       | Rajzszám    |
| M = 1:4 000                  | Székhely, 2016. február 10. | TM - 1      |
| Vizsga megnevezése           | Méretarány                  | Számjegyzék |
| Településtervezési vizsgálat | 1:4 000                     | 1/1         |

 Kiszélovics és Társa