

TÖRTTEL


KÖZSÉG

TELEPÜLÉSRENDEZÉSI TERVE









M = 1 : 4 000




- Fejlesztések:**
1. Tervezett kereskedelmi, szolgáltató gazdasági terület
 2. Tervezett falusias lakóterület
 3. Tervezett jóléti tó (záportározó)
 4. Tervezett településközpont vegyes terület
 5. Tervezett vízgazdálkodási terület (záportározó)
 6. Tervezett zöldterület

 Módosítással érintett tervezési területek

JELMAGYARÁZAT:

-  Víznyelvény, csatorna
-  Akadékosmentű, időszerűs víznyelvény, árok
-  Tó, vízellátás terület
-  Szennyvíz nyomóvezeték
-  Szennyvíz vákumvezeték
-  Vákuum központ
-  Szennyvíztisztító
-  Bekötési határ

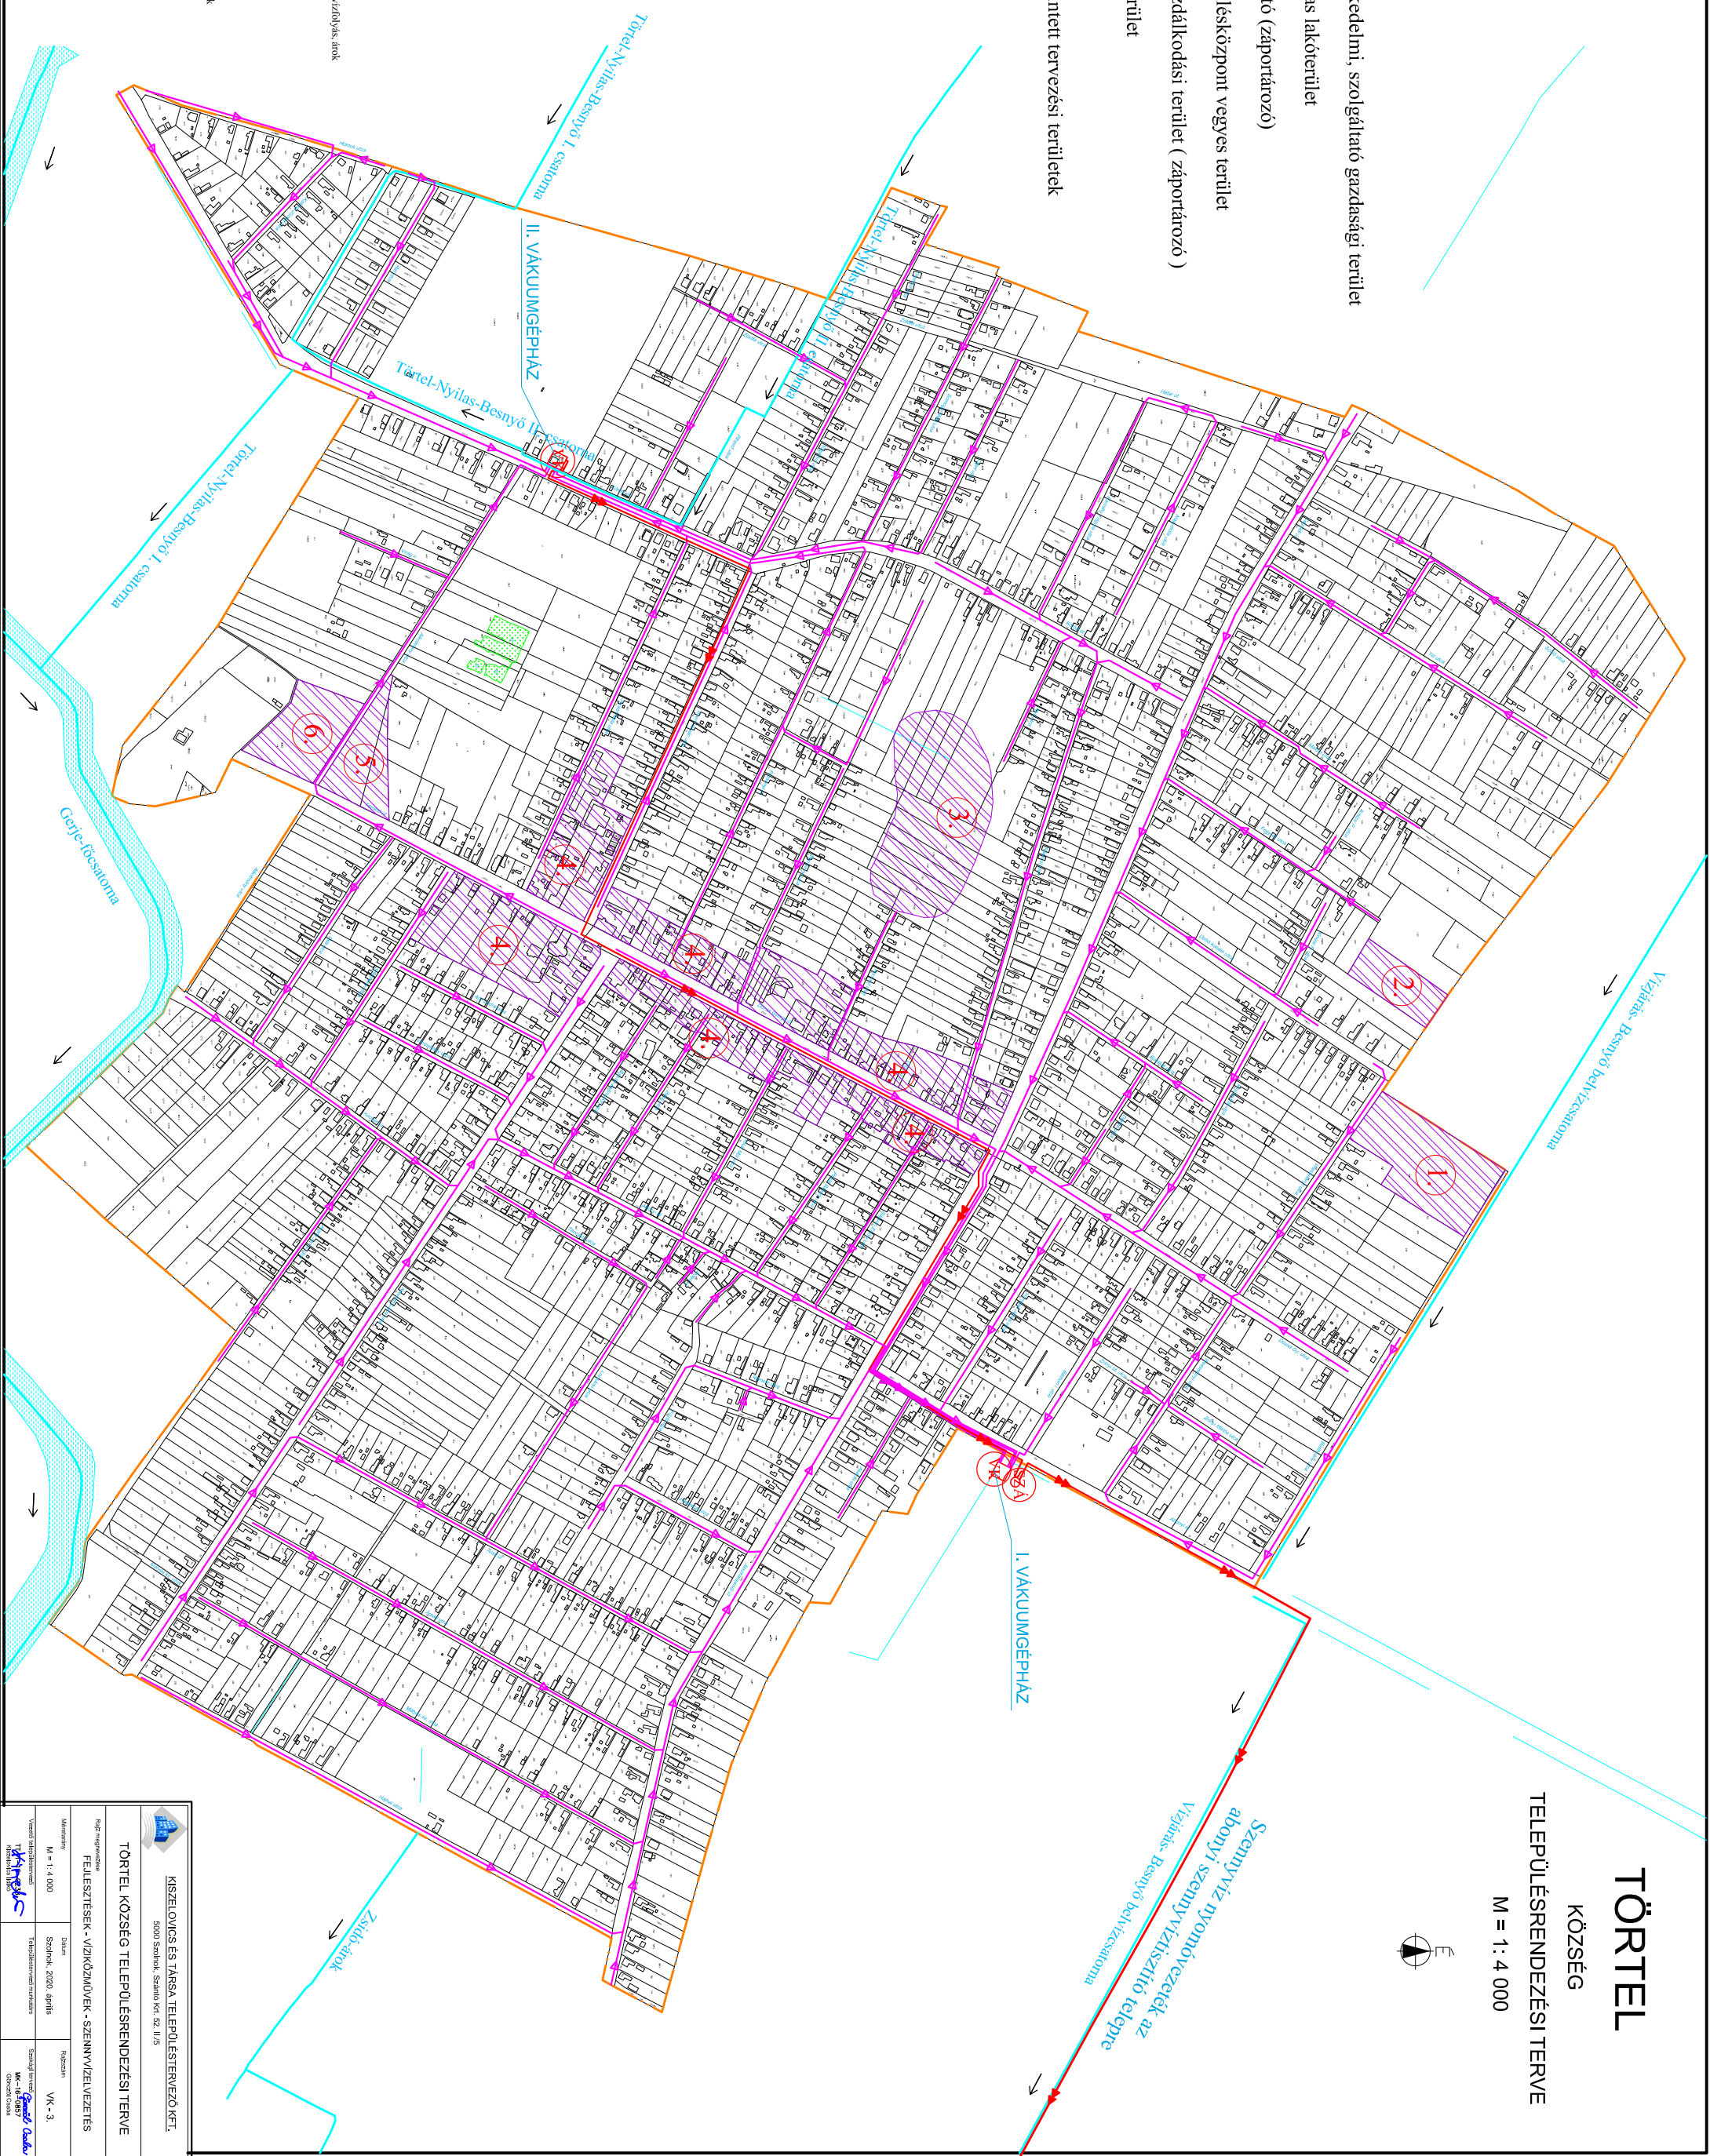

KISZÉLŐVOS ÉS TÁRSAS TELEPÜLÉSTERVEZŐ KFT.
5000 Székely, Székely Vt. 52. II/5

TÖRTTEL KÖZSÉG TELEPÜLÉSRENDEZÉSI TERVE

FEJLESZTÉSEK • VÍZKÖZMŰVEK • SZENNYVÍZELVEZETÉS

Műt. megnevezés	Dátum	Részlet
Ábrák készítése	2020. április	VK - 3.
Városi önkormányzat	2020. április	
Tervezőiroda		
		
Műt. megnevezés		
M - 1 : 4 000		
Összeállítás		