


TÖRTEL

KÖZSÉG


TELEPÜLÉSRENDÉZÉSI TERVE

M = 1 : 4 000

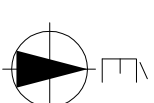

Jelmagyarázat:

1. Északi településrész
2. Nyugati településrész
3. Településközpont
4. Keleti településrész
5. Déli településrész

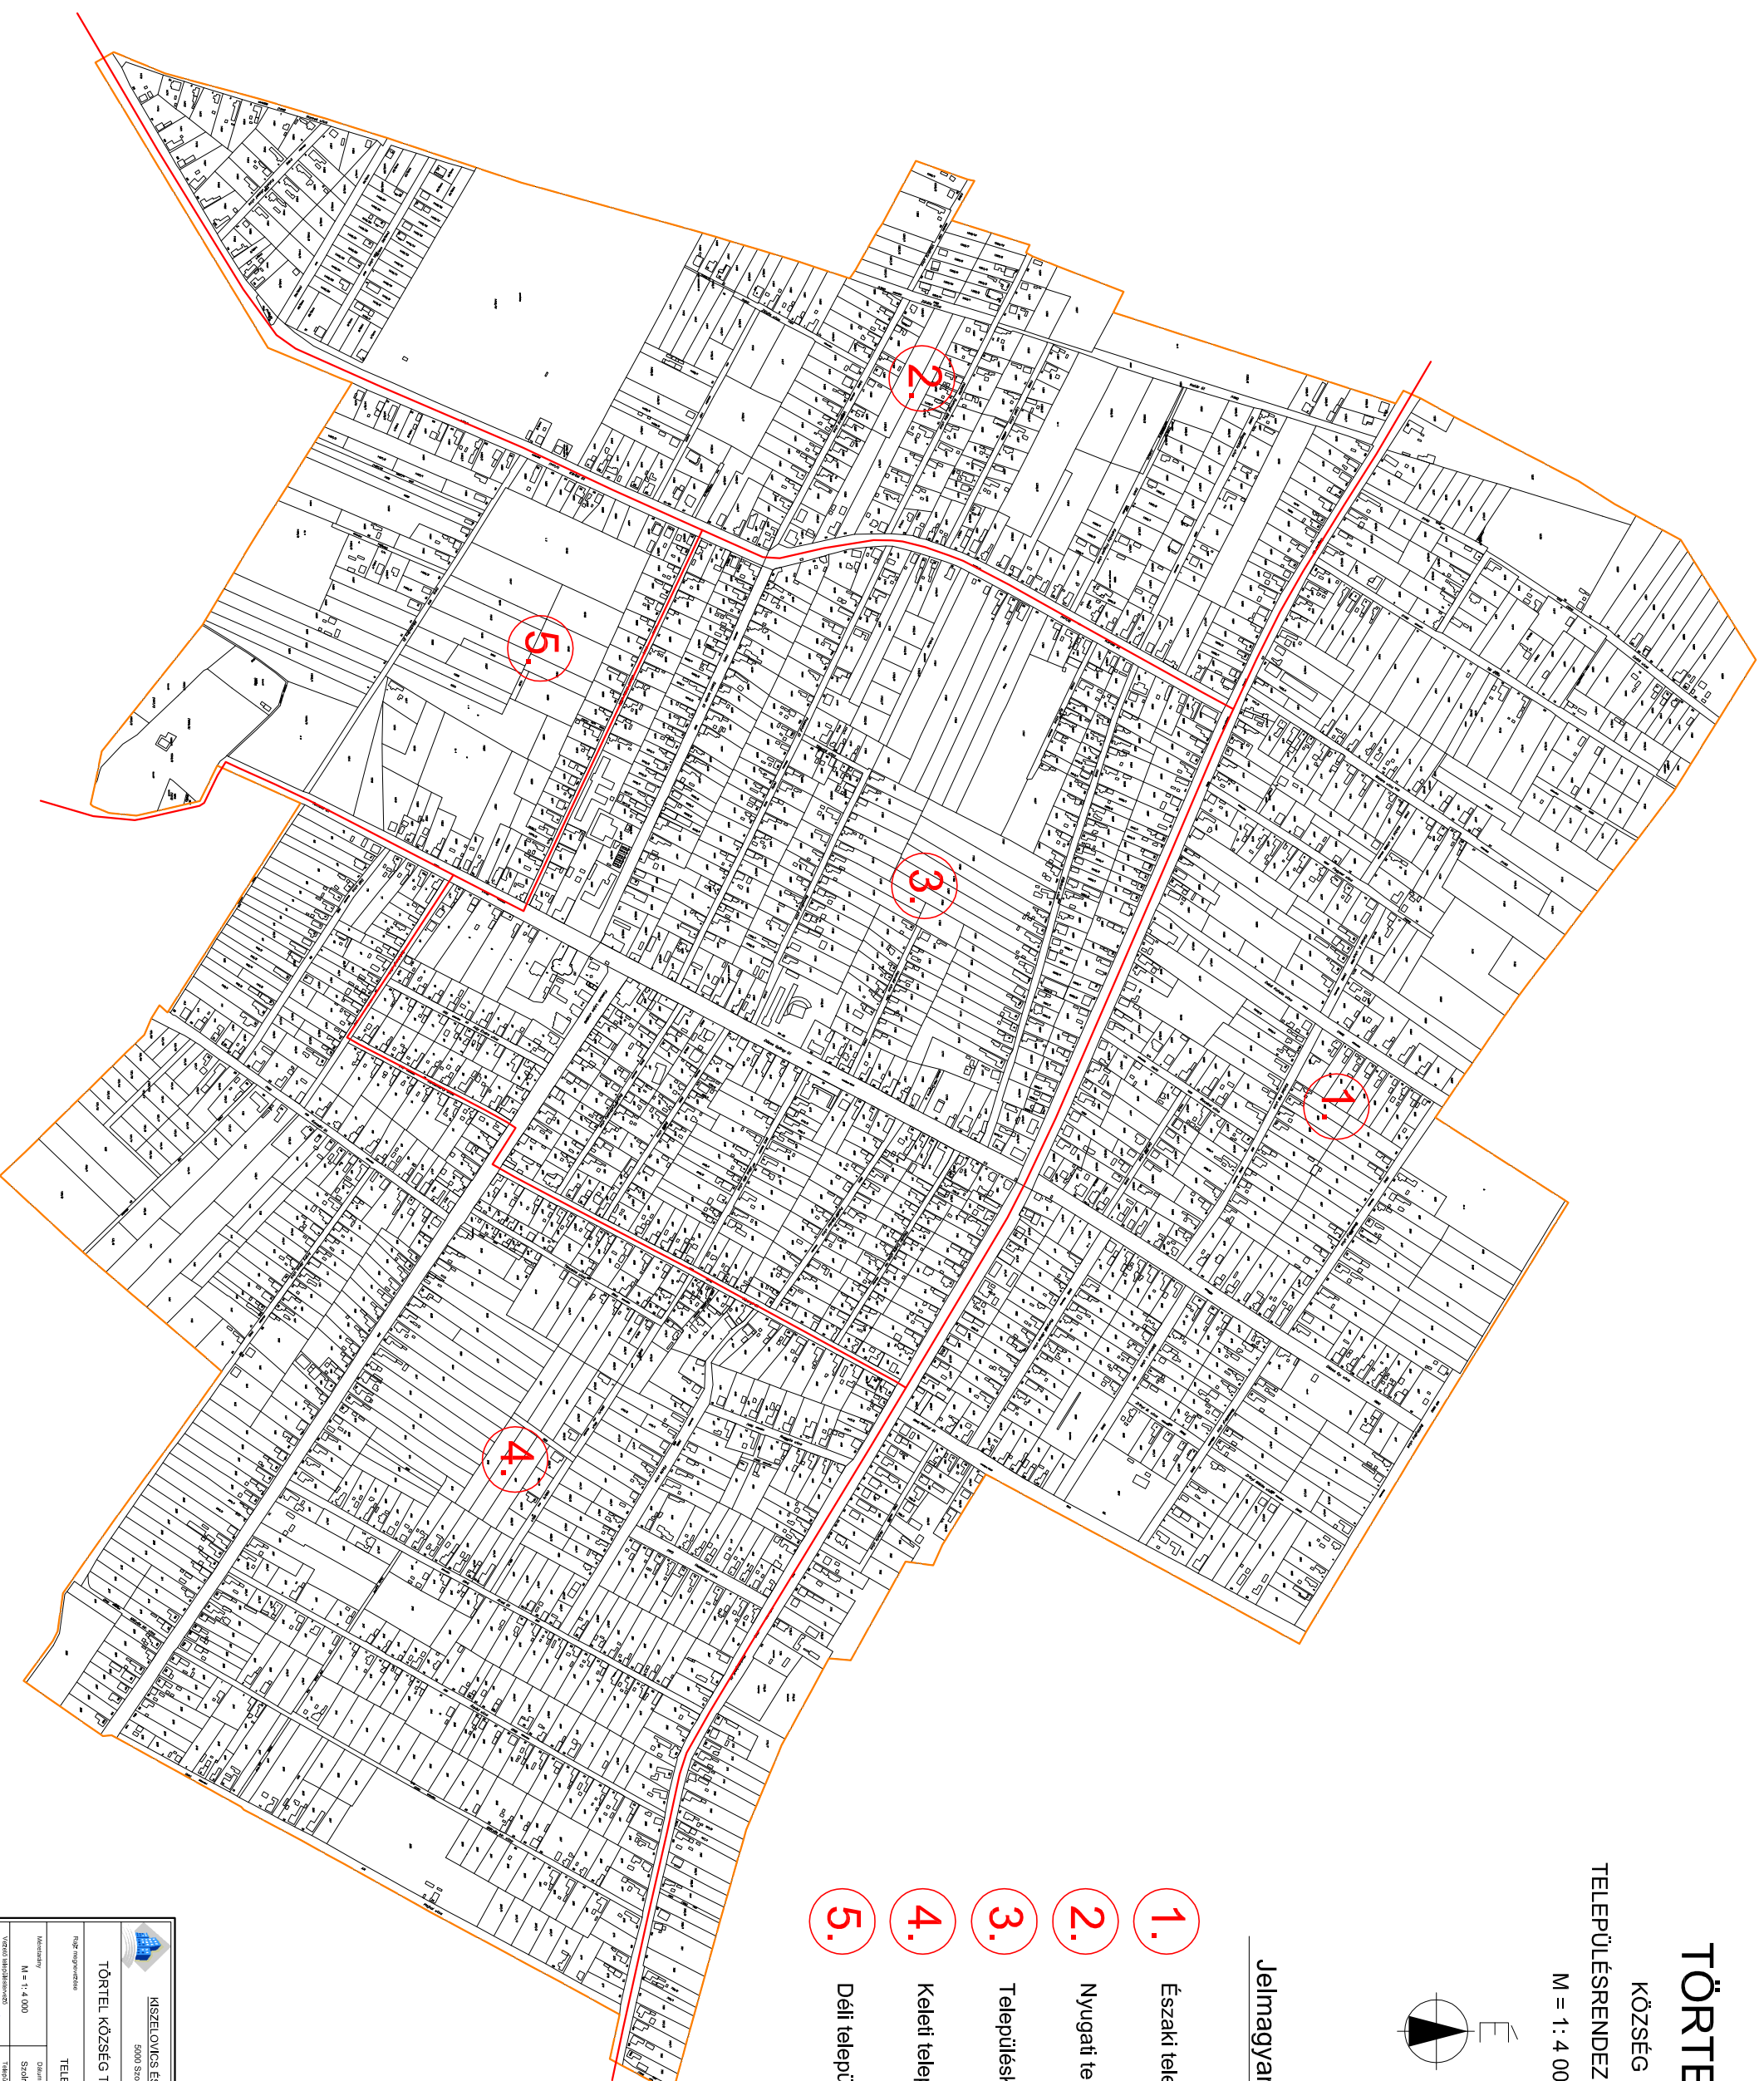

KISZÉLOVICS ÉS TÁRSAS TELEPÜLÉSTERVEZŐ KFT.
5000 Székhely, Székhely Kft. 02 II/5

TÖRTEL KÖZSÉG TELEPÜLÉSRENDÉZÉSI TERVE

Tervező		Tervező	
Nyitány	Csiki	Részlet	A-TR
M = 1 : 4 000	Szeptember 2015. Döntvény	Társasági igazgató	Székhelyi igazgató
Vezető tervező	Társasági igazgató	Készítve	