

TÖRTEL

KÖZSÉG


TELEPÜLÉSRENDÉZÉSI TERVE

M = 1 : 4 000



JELMAGYARAZAT:

- Vízfolyás, csatorna
- Aláhírbentűlt, időszakos vízfolyás, árok
- Tó, vízellátás terület
- Szennyvíz nyomóvezeték
- Szennyvíz vákumvezeték
- Vákuum közeget
- Szennyvíztelep
- SZA
- Betérítési határ

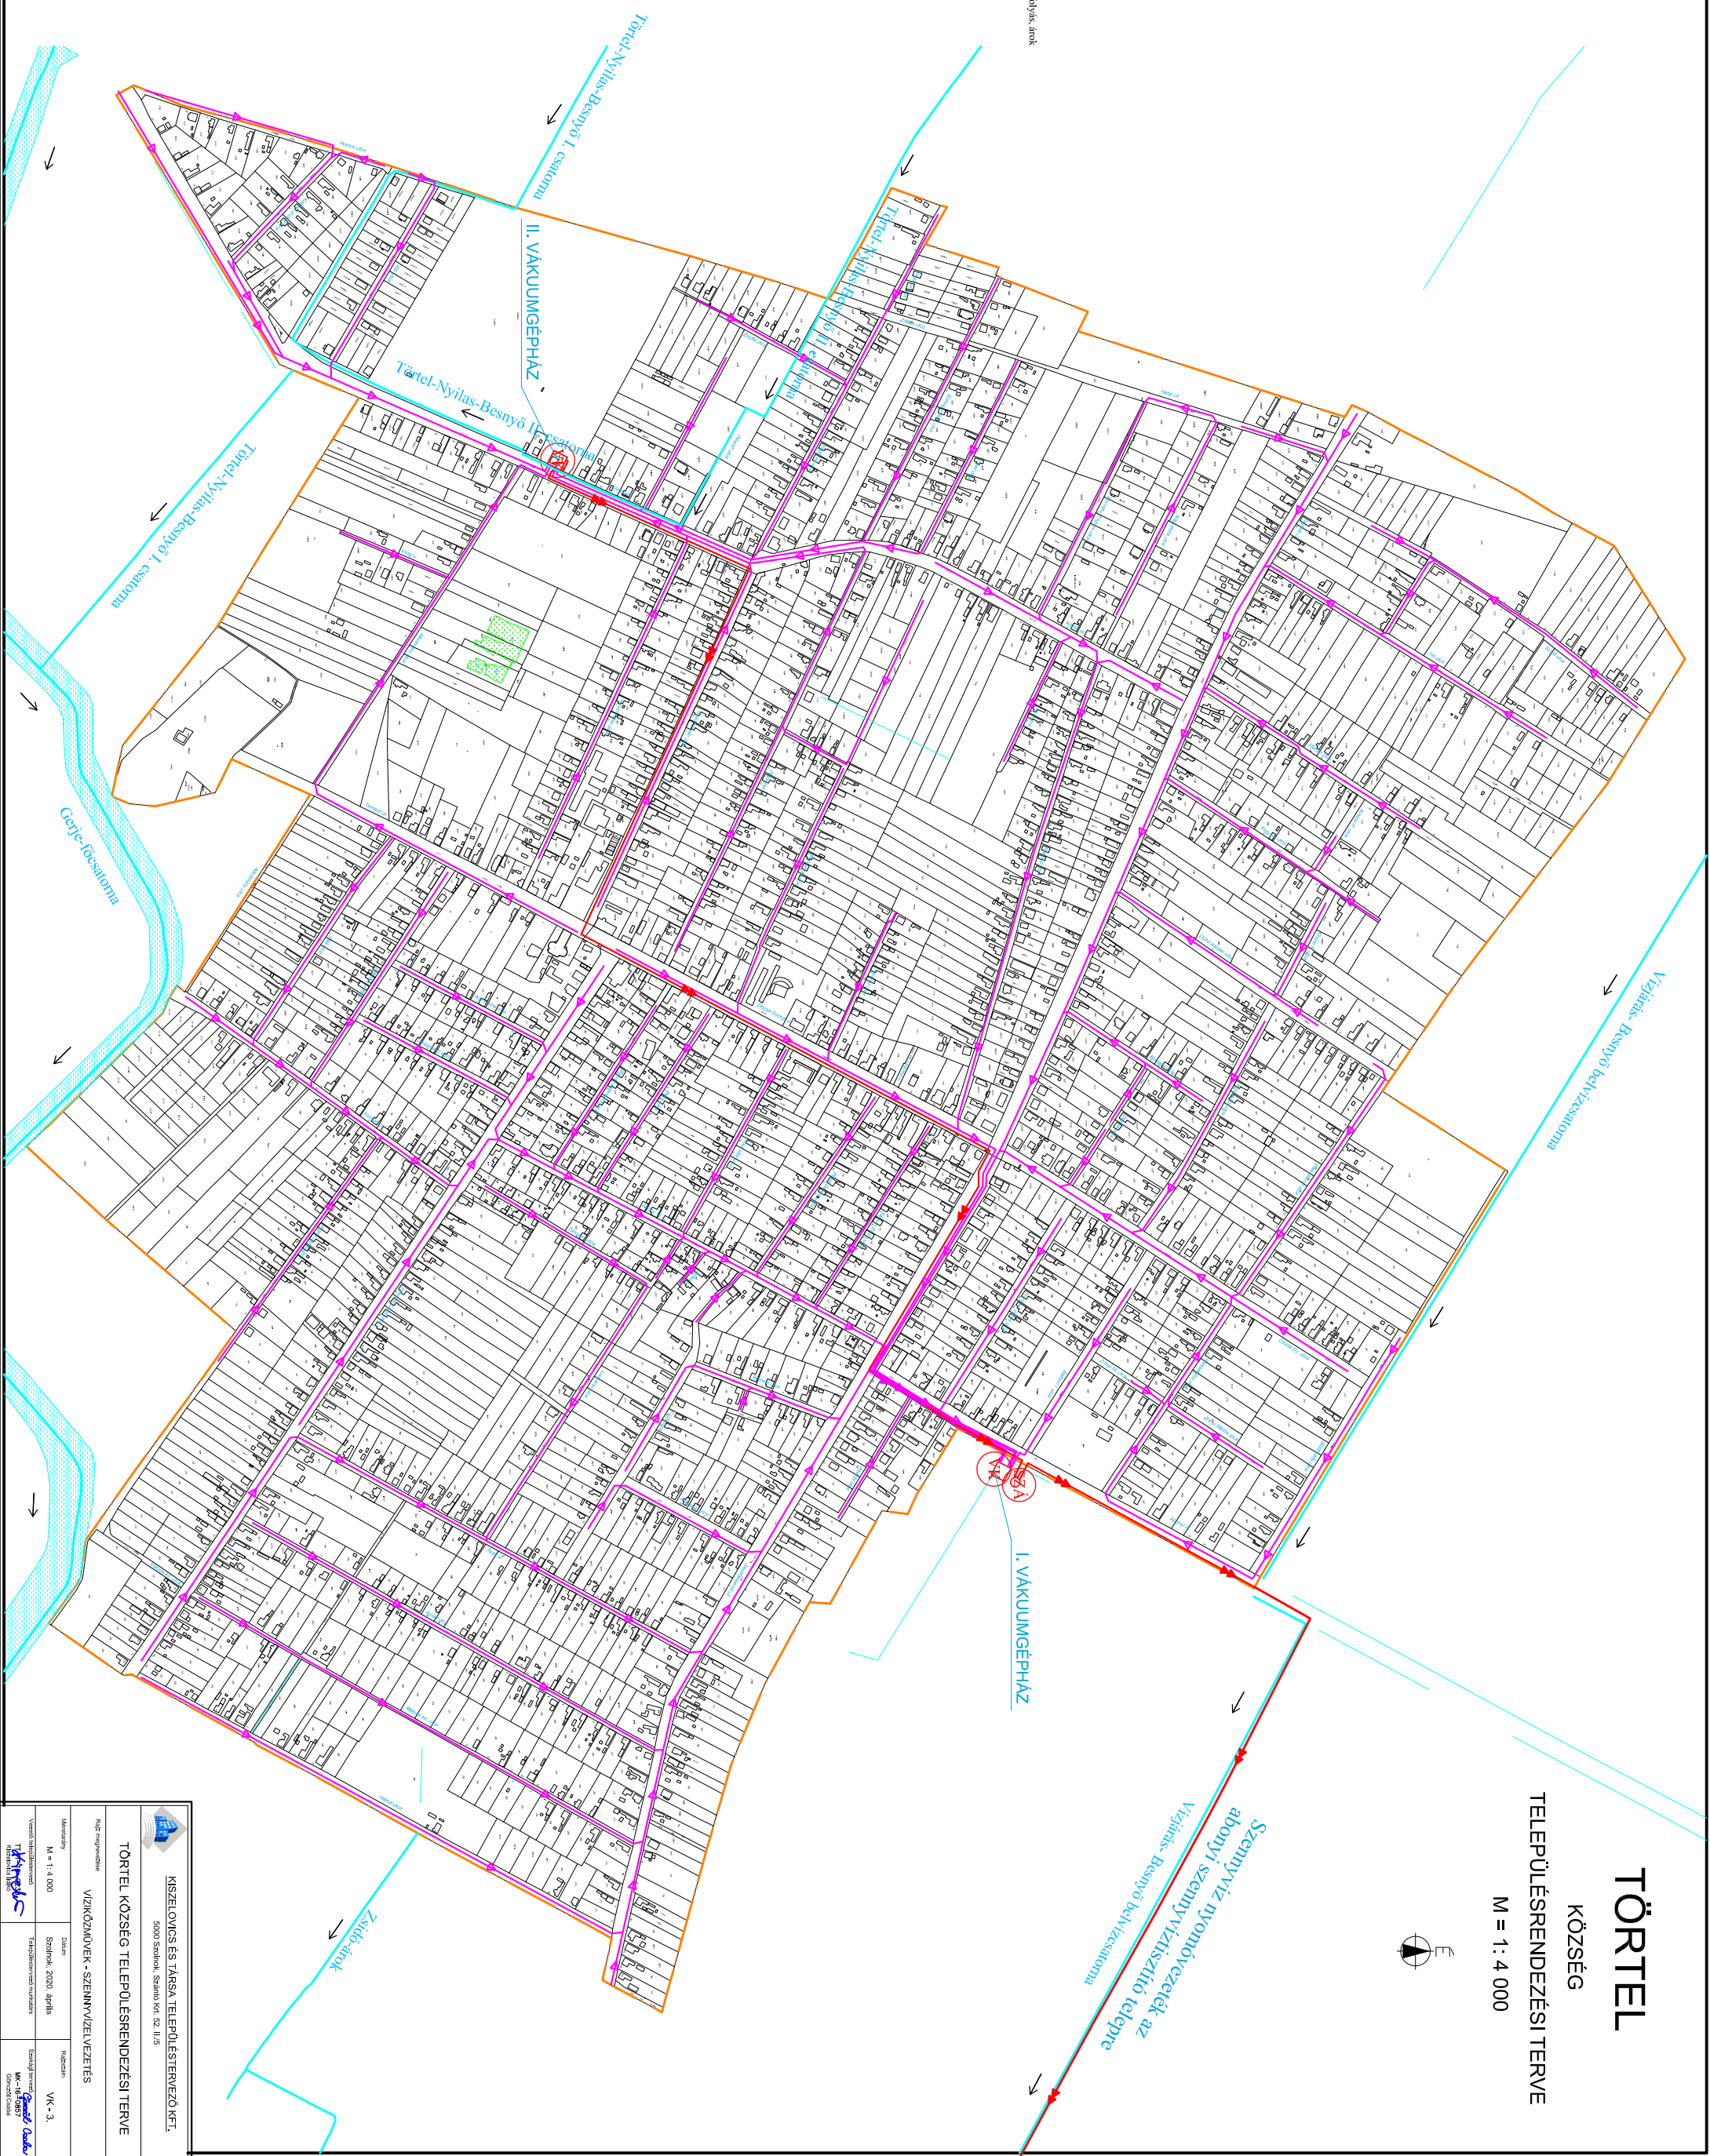

KISZÉLOVICS ÉS TÁRSASÁG TELEPÜLÉSTERVEZŐ KFT. 5000 Székely, Székely Kft. SZ. II/5		
TÖRTEL KÖZSÉG TELEPÜLÉSRENDÉZÉSI TERVE		
Helyi rendszervezés		
VÍZKÖZMŰVEK - SZENNYVÍZELVEZETÉS		
Méretarány	Dátum	Részlet
M = 1 : 4 000	Szeptember 2020. április	VK - 3.
Városi műhelyvezető	Településtervezési osztály	Előzetes terv
Művelet megnevezése		Művelet megnevezése
Törtelex Kft.		Törtelex Kft.