



Mintakeresztmetszelvevények


MINTAKERESZTSZELVÉNY A GYŰJTŐ UTAKRÓL (CEGLÉDI, ABONYI, JÁSZKARAJENŐI, KŐRÖSI ÚT)

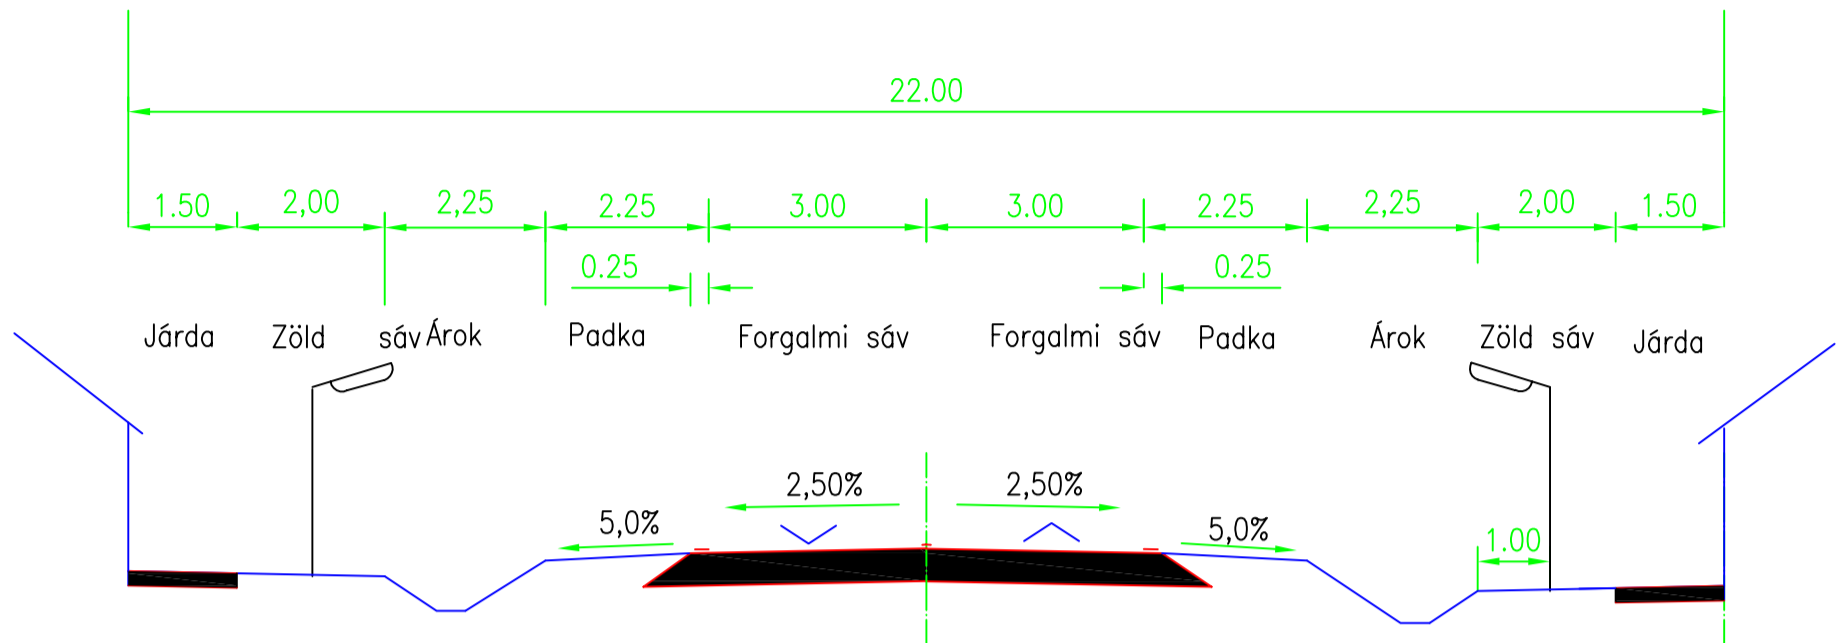

MINTAKERESZTSZELVÉNY A KÜLTERÜLETI ELKERÜLŐÚTRÓL

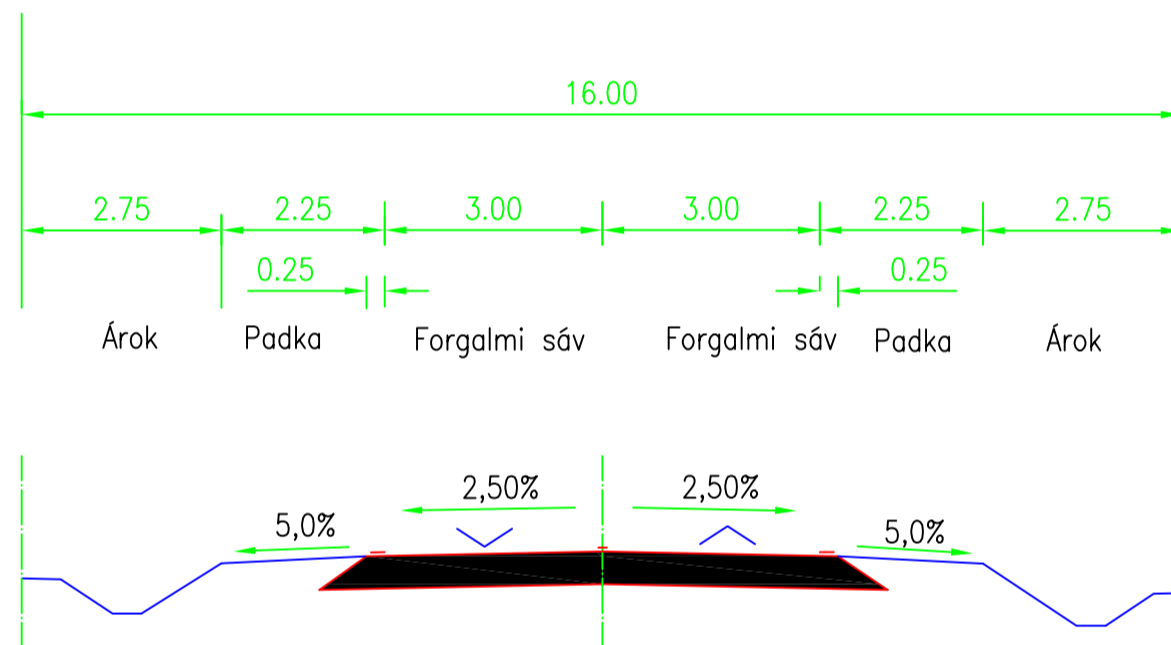

MINTAKERESZTSZELVÉNY A LAKÓ UTAKRÓL

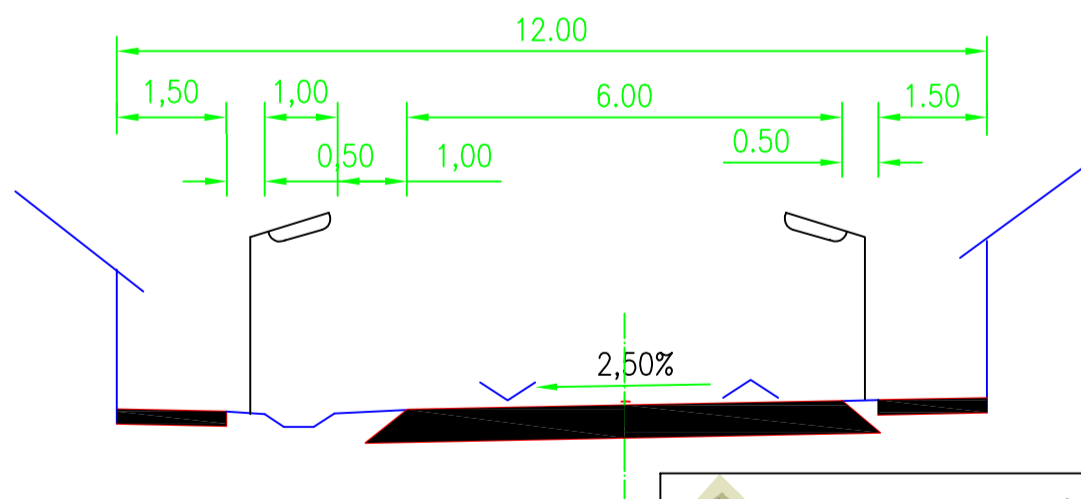

KISZELOVICS ÉS TÁRSA TELEPÜLÉSTERVEZŐ KFT.
5000 SZOLNOK, SZÁNTÓ KRT. 52. II / 5.

Munka megnevezése

TÖRTEL KÖZSÉG TELEPÜLÉSRENDEZÉSI TERVE

Rajz megnevezése

ÚT MINTAKERESZTSZELVÉNYEK

Méretarány

M = 1: 100

Dátum

Szolnok, 2018. Február

Rajzszám

K - 3

Vezető településtervező

TT-1-16-0238
Kiszélovics Ildikó

Településtervező munkatárs

TKö-16-0538
Kovács Ferenc

Számítógépes feldolgozás

Móro Gyula András