
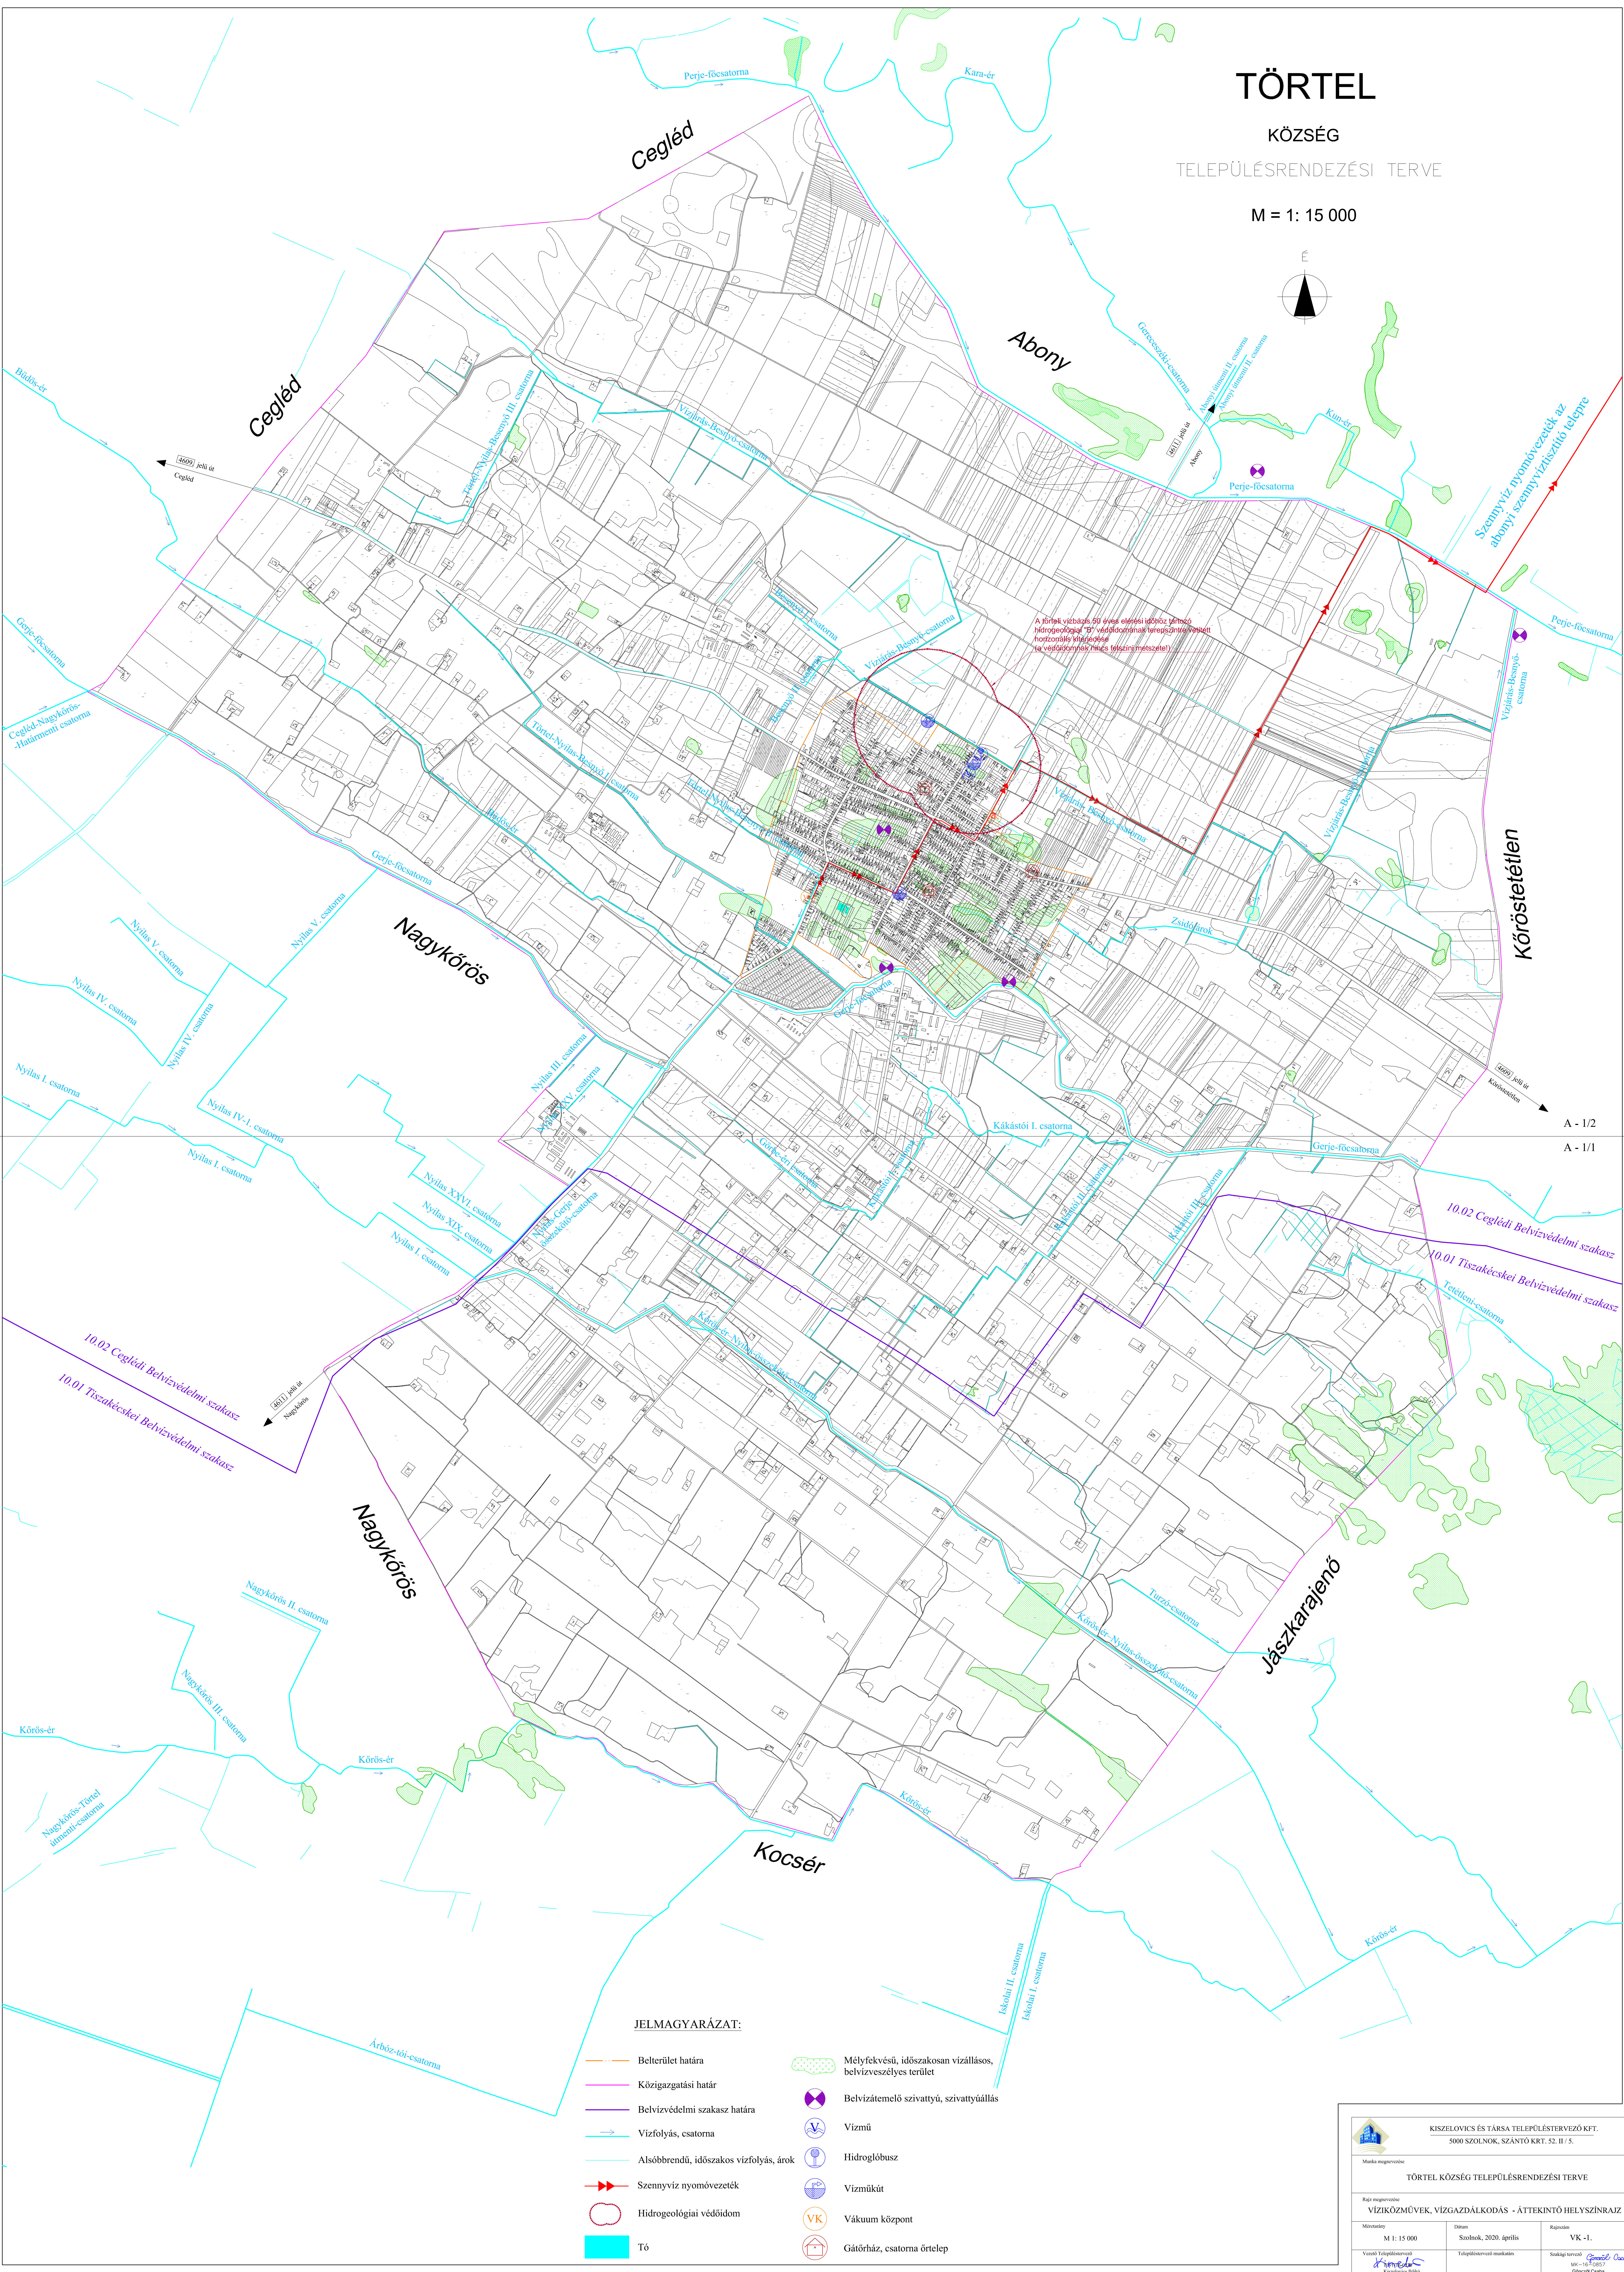


TÖRTEL

KÖZSÉG

TELEPÜLÉSRENDEZÉSI TERVE

M = 1: 15 000

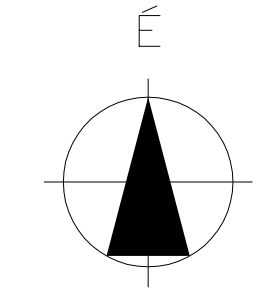

JELMAGYARÁZAT:

- Belterület határa
- Közigazgatási határ
- Belvízvédelmi szakasz határa
- Vízfolyás, csatorna
- Alsóbbrendű, időszakos vízfolyás, árok
- Szennyvíz nyomóvezeték
- Hidrogeológiai védődómus
- Tó
- Mélyfekvésű, időszakosan vízállásos, belvízveszélyes terület
- Belvízátelőző szivattyú, szivattyúállás
- Vízmű
- Hidroglóbusz
- Vízműkút
- Vákuum központ
- Gátóház, csatorna örtelep

KISZÉLOVICS ÉS TÁRSA TELEPÜLÉSTERVEZŐ KFT. 5000 SZOLNOK, SZÁNTÓ KRT. 52. II/5.		
Munka megnevezése: TÖRTEL KÖZSÉG TELEPÜLÉSRENDEZÉSI TERVE		
Rajz megnevezése: VÍZKÖZMŰVEK, VÍZGAZDÁLKODÁS - ÁTTEKINTŐ HELYSZÍNRAJZ		
Méretarány: M 1: 15 000	Dátum: Szolnok, 2020. április	Rajzolat: VK-1.
Városi Településtervezési és Tervezési Hivatal	Településtervezési munkatárs	Szakági vezető: Gyöngyi Csaba Gyöngyi Csaba