

# TÖRTTEL

KÖZSÉG


TELEPÜLÉSRENDÉZÉSI TERVE

M = 1 : 4 000



## JELMAGYARAZAT:

- Vízfolyás csatorna
- Alsóbbrendű, időszakos vízfolyás, árok
- Tó, vízállásos terület
- Ivóvíz vezeték (meglévő)
- Belterületi határa

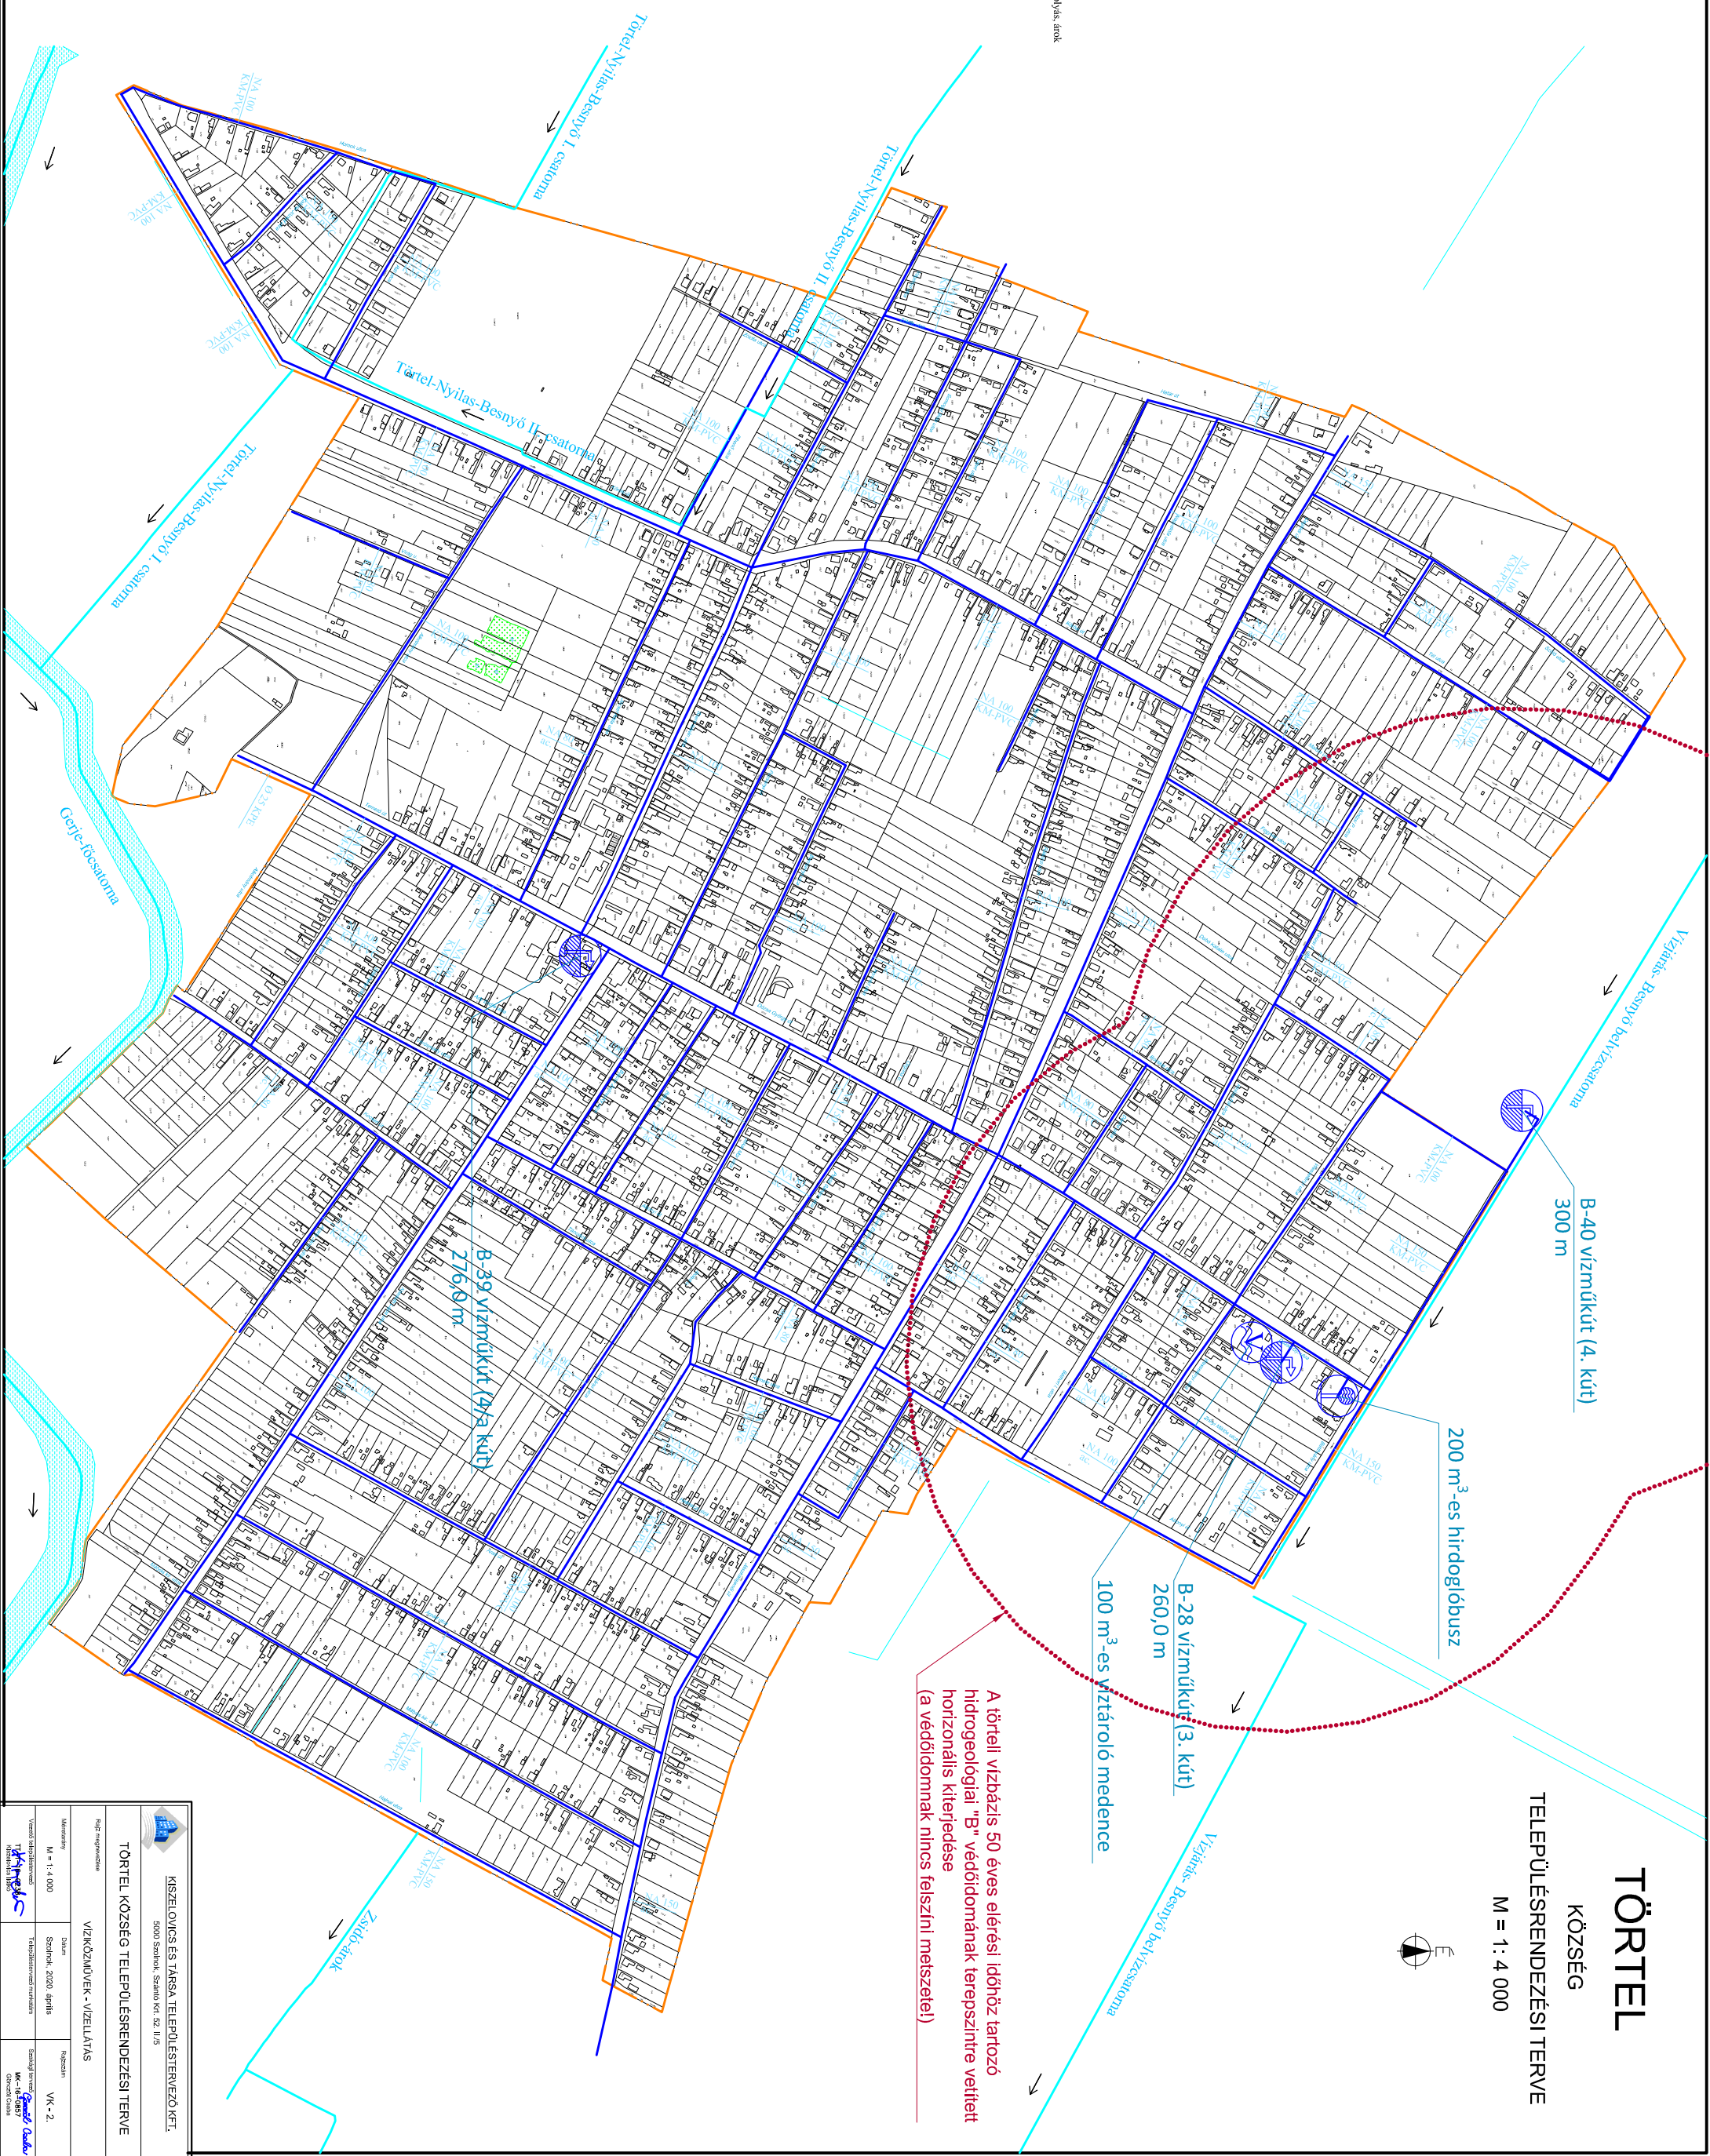


TÖRTTEL KÖZSÉG TELEPÜLÉSRENDÉZÉSI TERVE

