

TÖRTTEL

KÖZSÉG

TELEPÜLÉSRENDÉZÉSI TERVE

M = 1 : 4 000

Fejlesztések:


1. Tervezett kereskedelmi, szolgáltató gazdasági terület
2. Tervezett falusias lakóterület
3. Tervezett jóléti tó (záportározó)
4. Tervezett településközpont vegyes terület
5. Tervezett vízgazdálkodási terület (záportározó)
6. Tervezett zöldterület



Módosítással érintett tervezési területek

JELMAGYARÁZAT:

- Vízfolyás, csatorna
- Alsóbbrendű, időszakos vízfolyás, árok
- Nyílt csapadékvíz elvezető árok
- Zárt csapadékvíz elvezető csatorna
- Szilkkaszó árok
- Belterületi határa

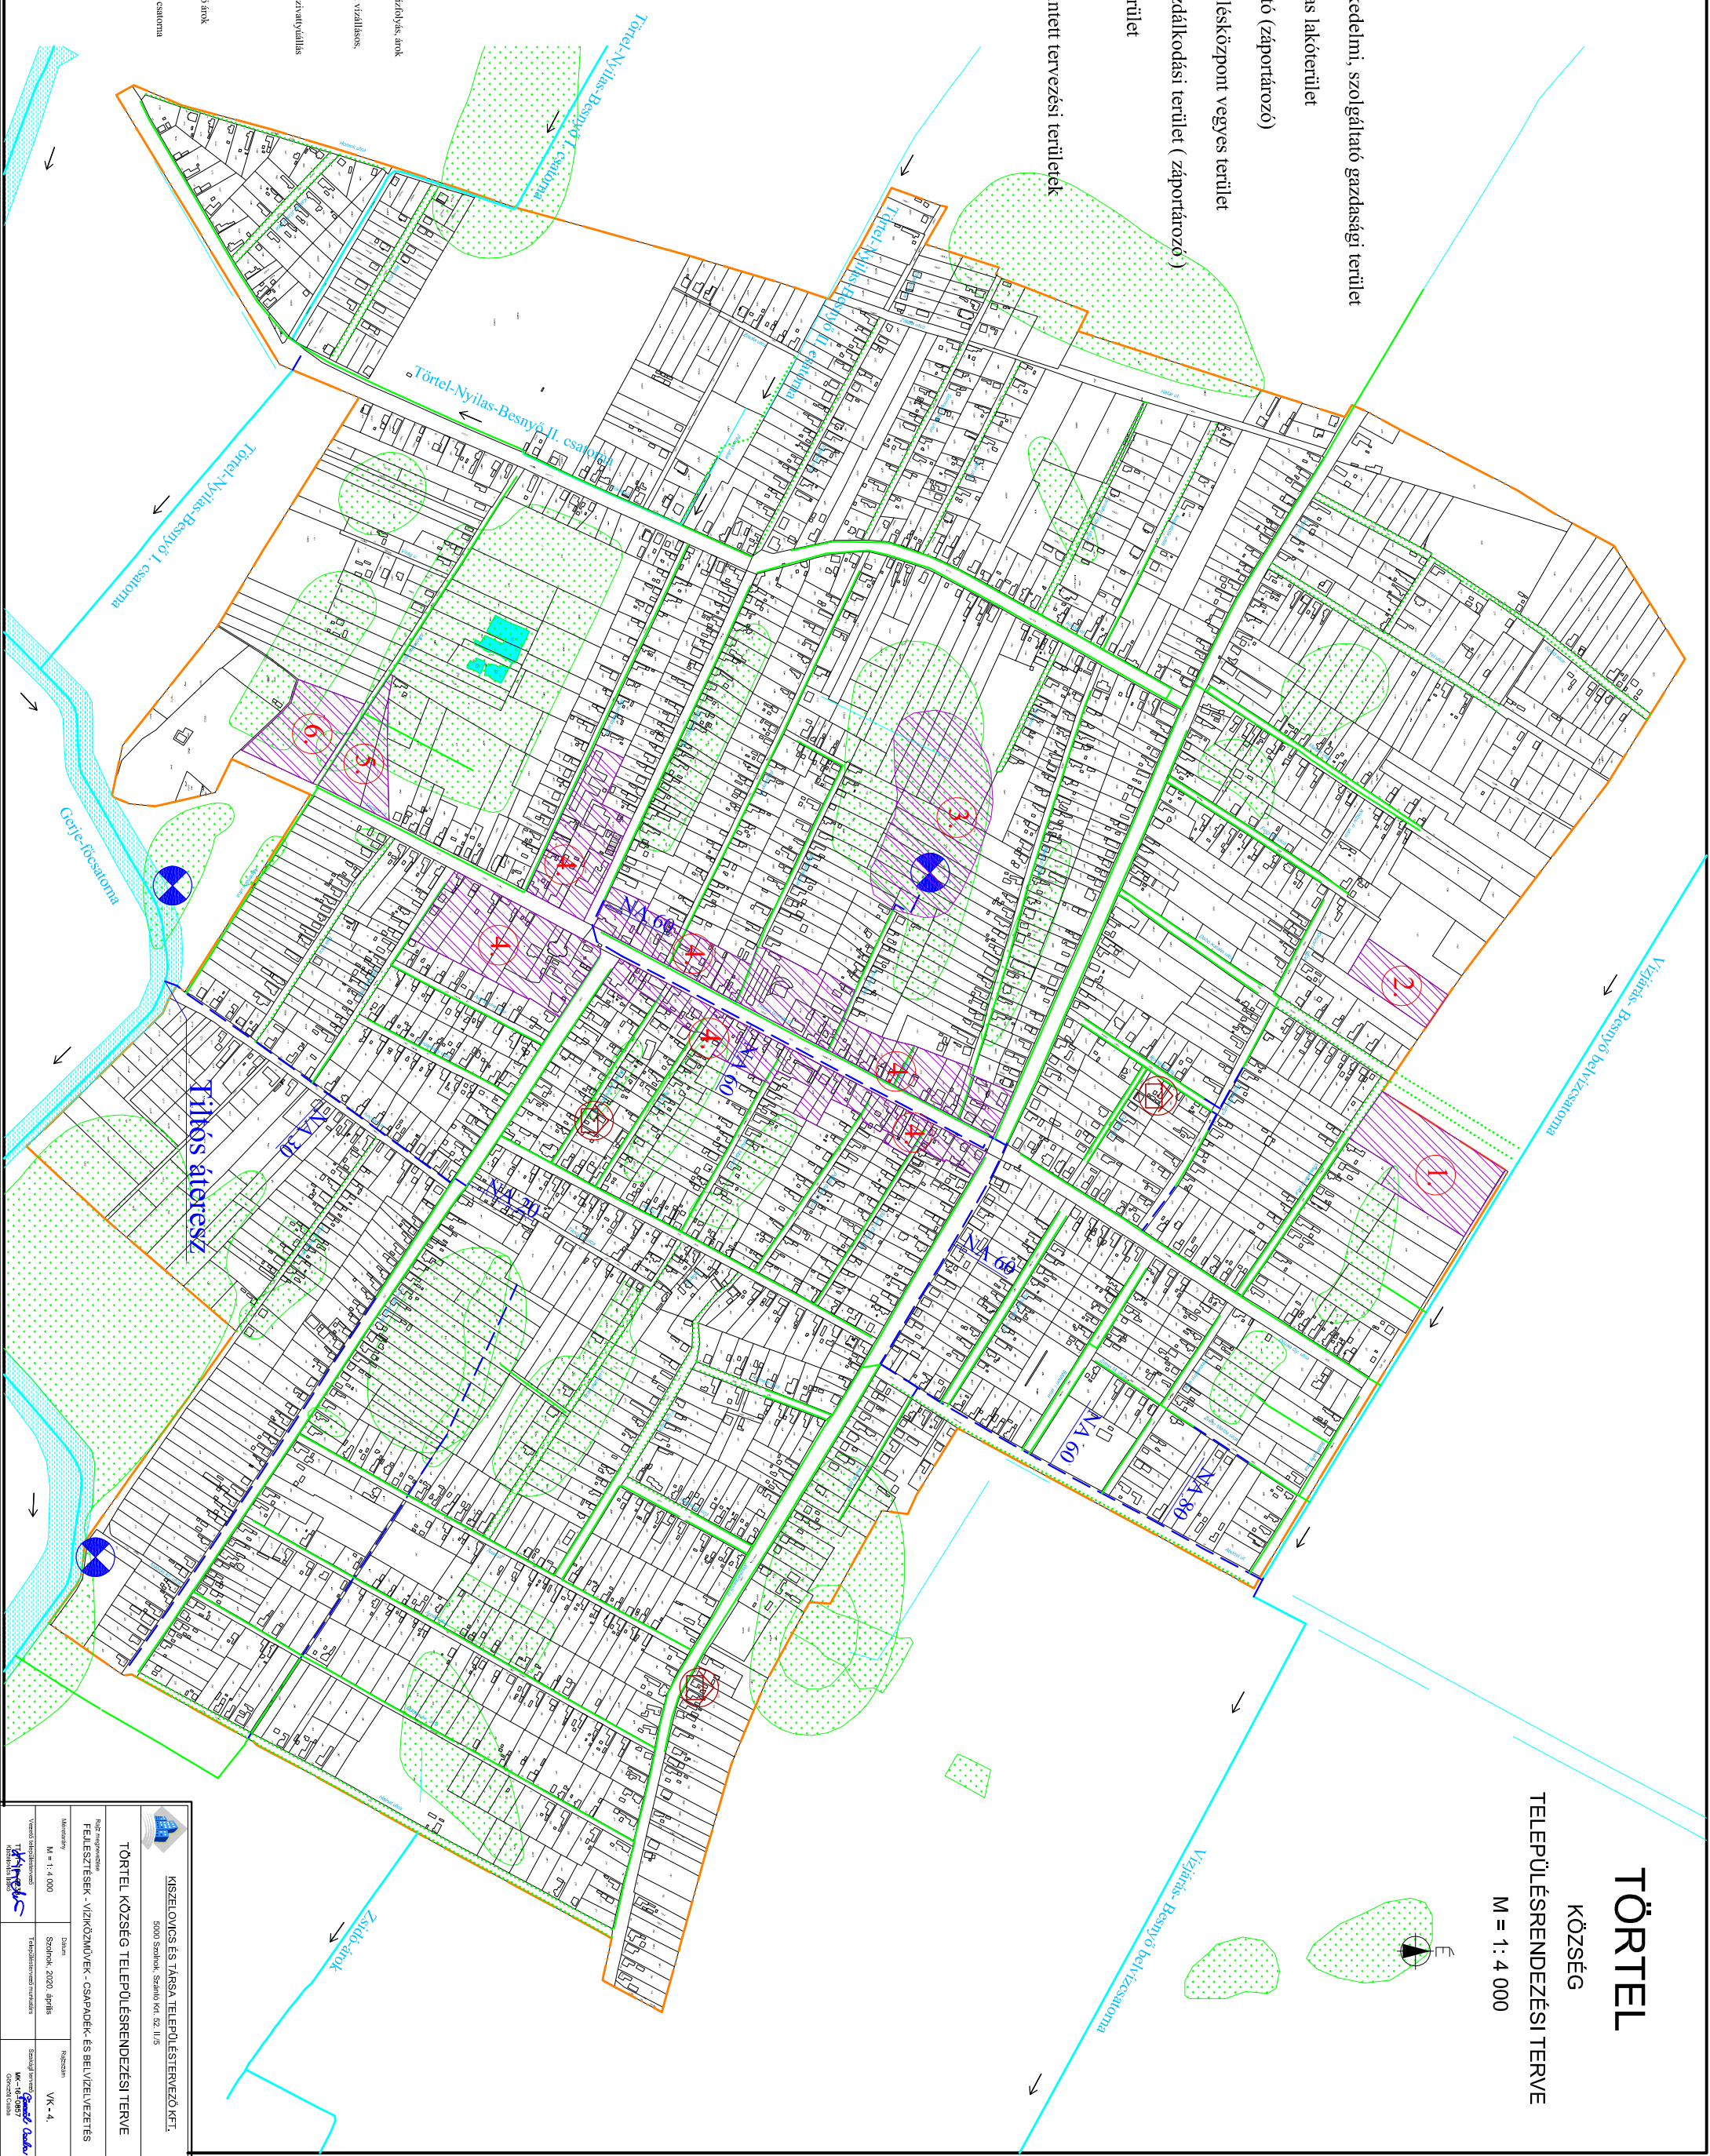

TÖRTTEL KÖZSÉG TELEPÜLÉSRENDÉZÉSI TERVE		
FEJLESZTÉSEK - VÍZKÖZMŰVEK - CSAPADÉK- ÉS BELVÍZELVEZETÉS		
