
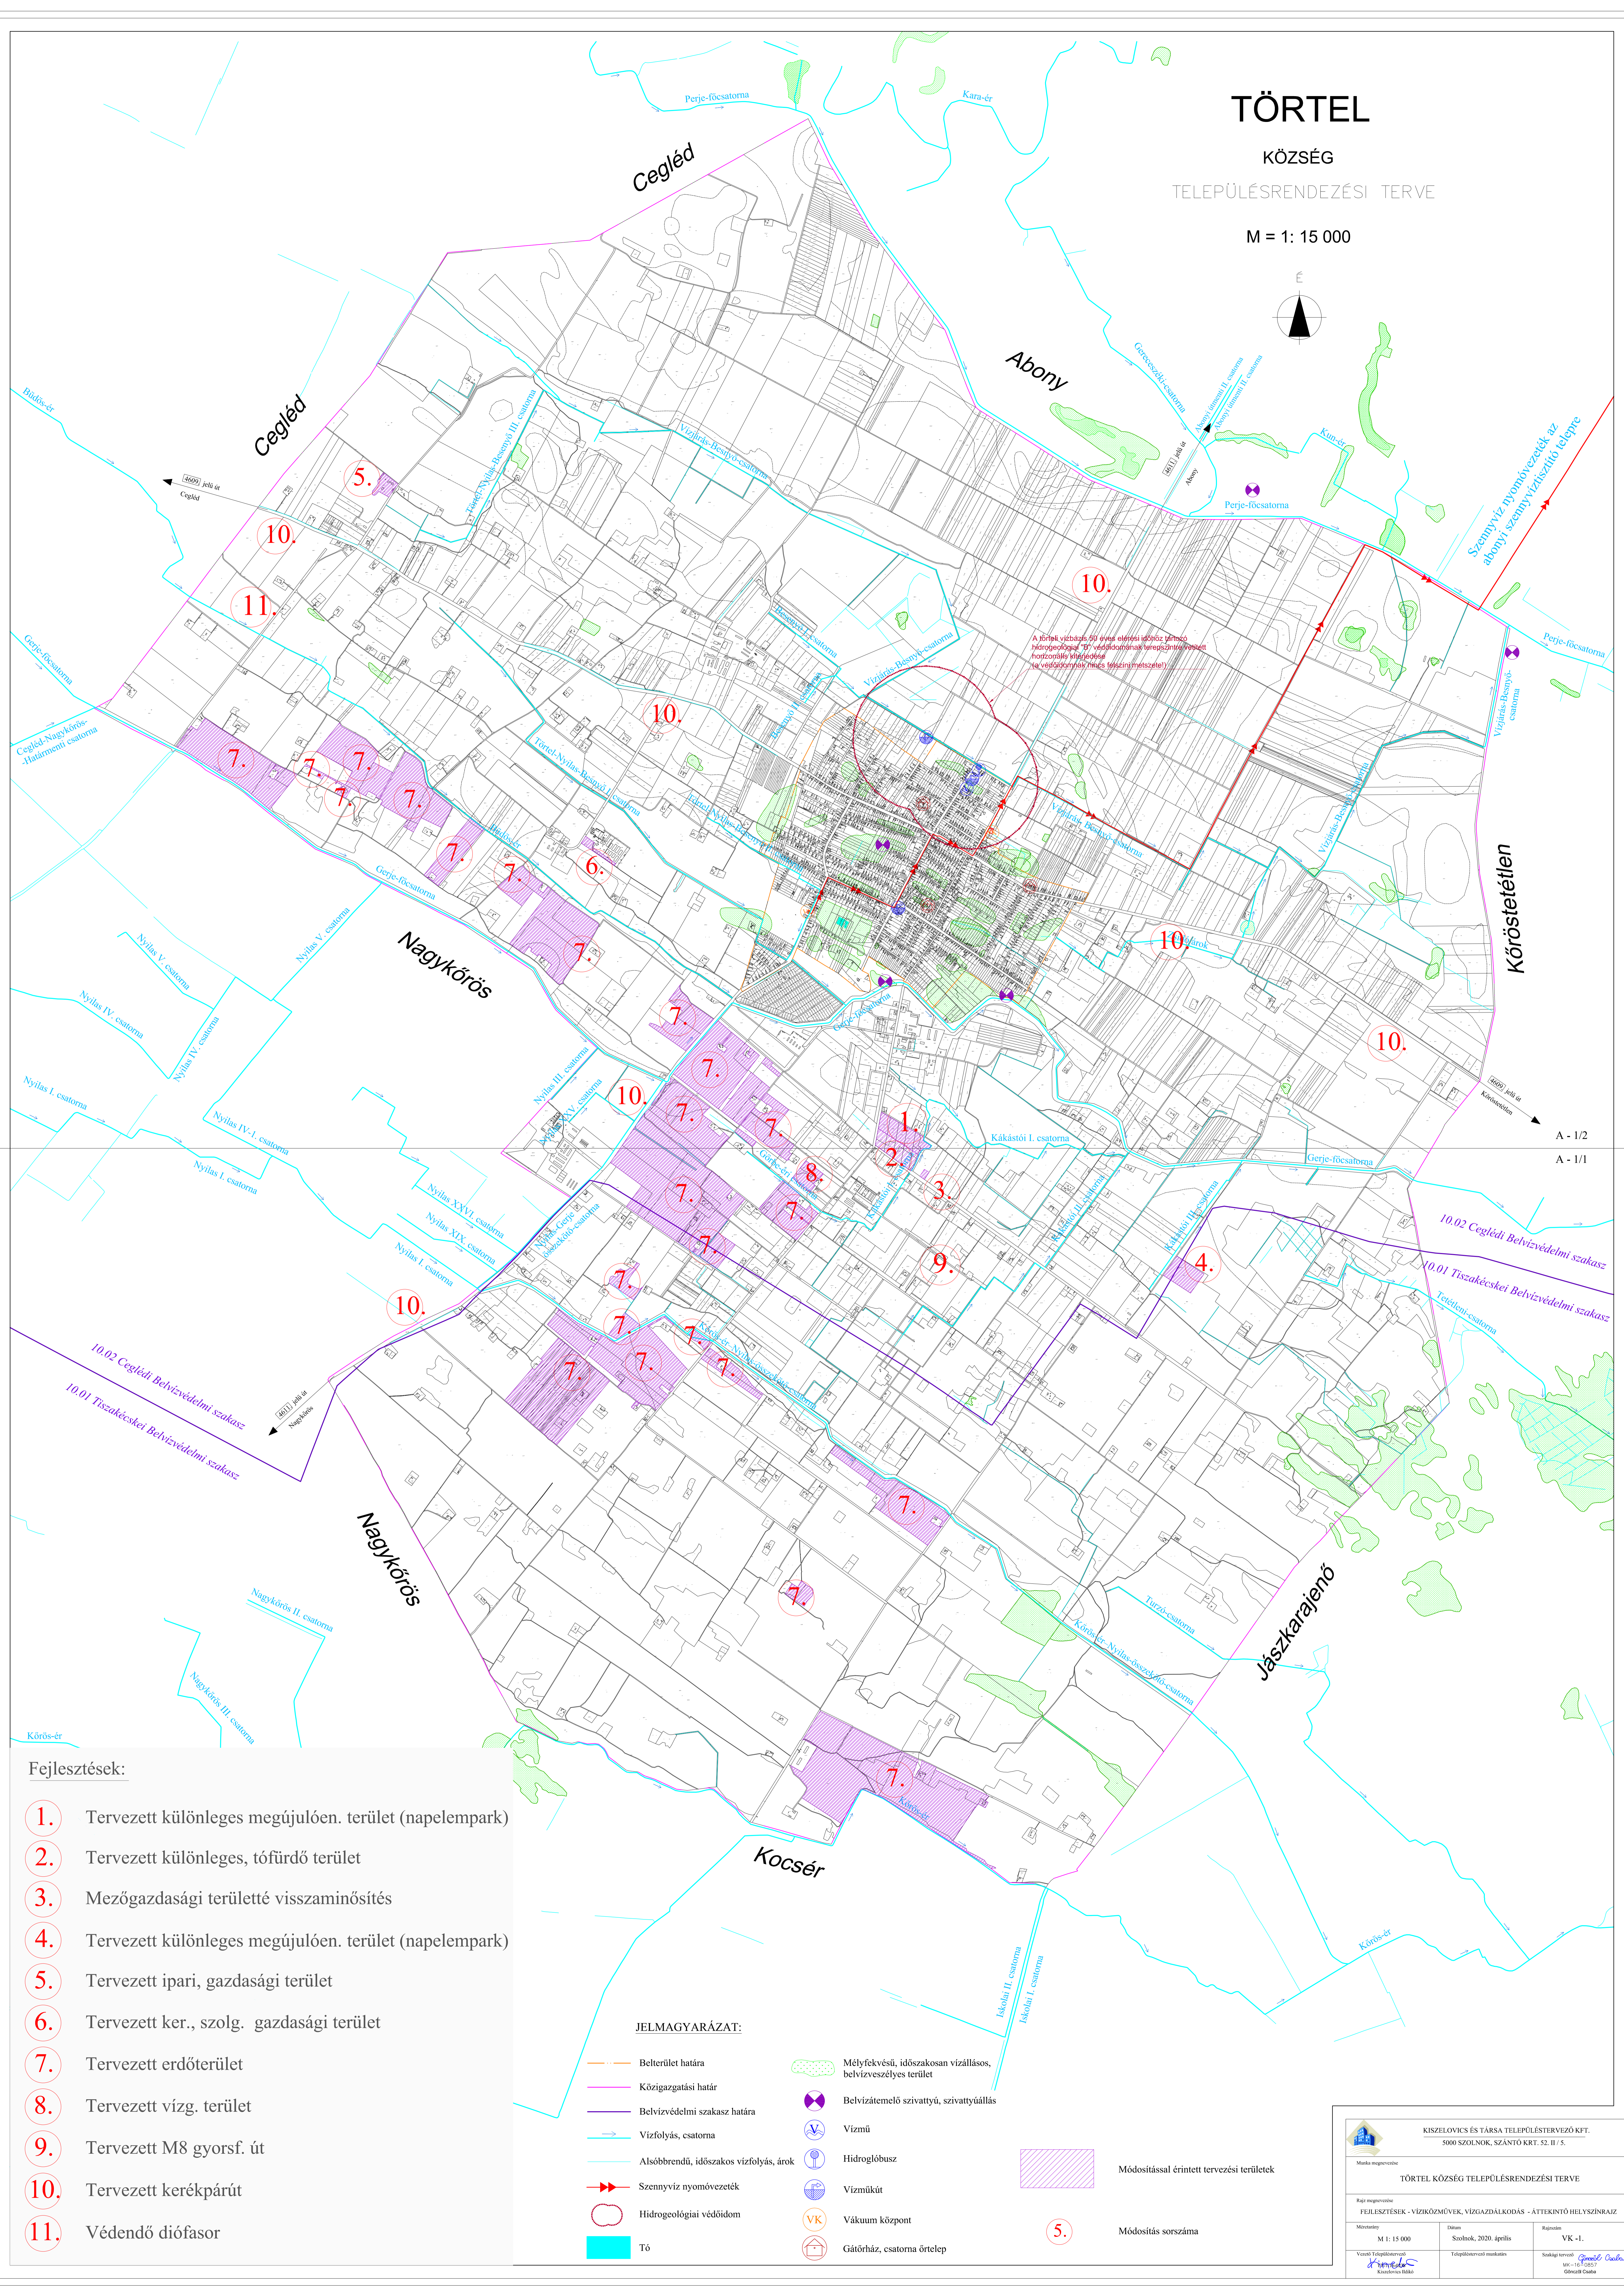


# TÖRTEL

KÖZSÉG

TELEPÜLÉSRENDEZÉSI TERVE

M = 1: 15 000

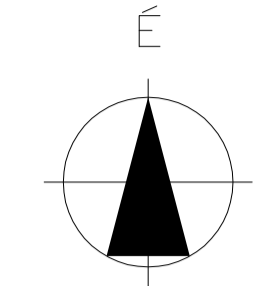

A térkép vízhozam 50 éves elvárási időközű júniusi hidrológiai "97" valószínűségi terhelésű víznyomhatású területre vonatkozóan készült (a veszélymentesítés feladatainak megvalósítása érdekében).

### Fejlesztések:

- 1. Tervezett különleges megújulóen. terület (napelempark)
- 2. Tervezett különleges, tófürdő terület
- 3. Mezőgazdasági területté visszaminősítés
- 4. Tervezett különleges megújulóen. terület (napelempark)
- 5. Tervezett ipari, gazdasági terület
- 6. Tervezett ker., szolg. gazdasági terület
- 7. Tervezett erdőterület
- 8. Tervezett vízg. terület
- 9. Tervezett M8 gyorsf. út
- 10. Tervezett kerékpárút
- 11. Védendő diófásor

### JELMAGYARÁZAT:

- Belterület határa
- Közigazgatási határ
- Belvízvédelmi szakasz határa
- Vízfolyás, csatorna
- Alsóbbrendű, időszakos vízfolyás, árok
- Szennyvíz nyomóvezeték
- Hidrológiai védődíom
- Tó
- Mélyfektvési, időszakosan vízállásos, belvízveszélyes terület
- Belvíztemelő szivattyú, szivattyúállás
- Vízmű
- Hidroglóbusz
- Vízműkút
- Vákuum központ
- Gátóház, csatorna örtelep
- Módosítással érintett tervezési területek
- Módosítás sorszáma

KISZELŐVICS ÉS TÁRSA TELEPÜLÉSTERVEZŐ KFT. 5000 SZOLNOK, SZÁNTÓ KRT. 52. II/5.		
Munka megnevezése: <b>TÖRTEL KÖZSÉG TELEPÜLÉSRENDEZÉSI TERVE</b>		
Rész megnevezése: FEJLESZTÉSEK - VÍZKÖZMŰVEK, VÍZGAZDÁLKODÁS - ÁTTEKINTŐ HELYSZÍNRAJZ		
Méretarány:	Dátum:	Rajzszám:
M 1: 15 000	Szolnok, 2020. április	VK-1.
Városi Településtervezési és Tervezési Osztály	Településtervezési osztály	Szabálytervező: <i>György Csabai</i>
<i>Kimel</i>	Készítette: <i>Kiszelővics</i>	Ellenőrzte: <i>György Csabai</i>